



MARZO 2015

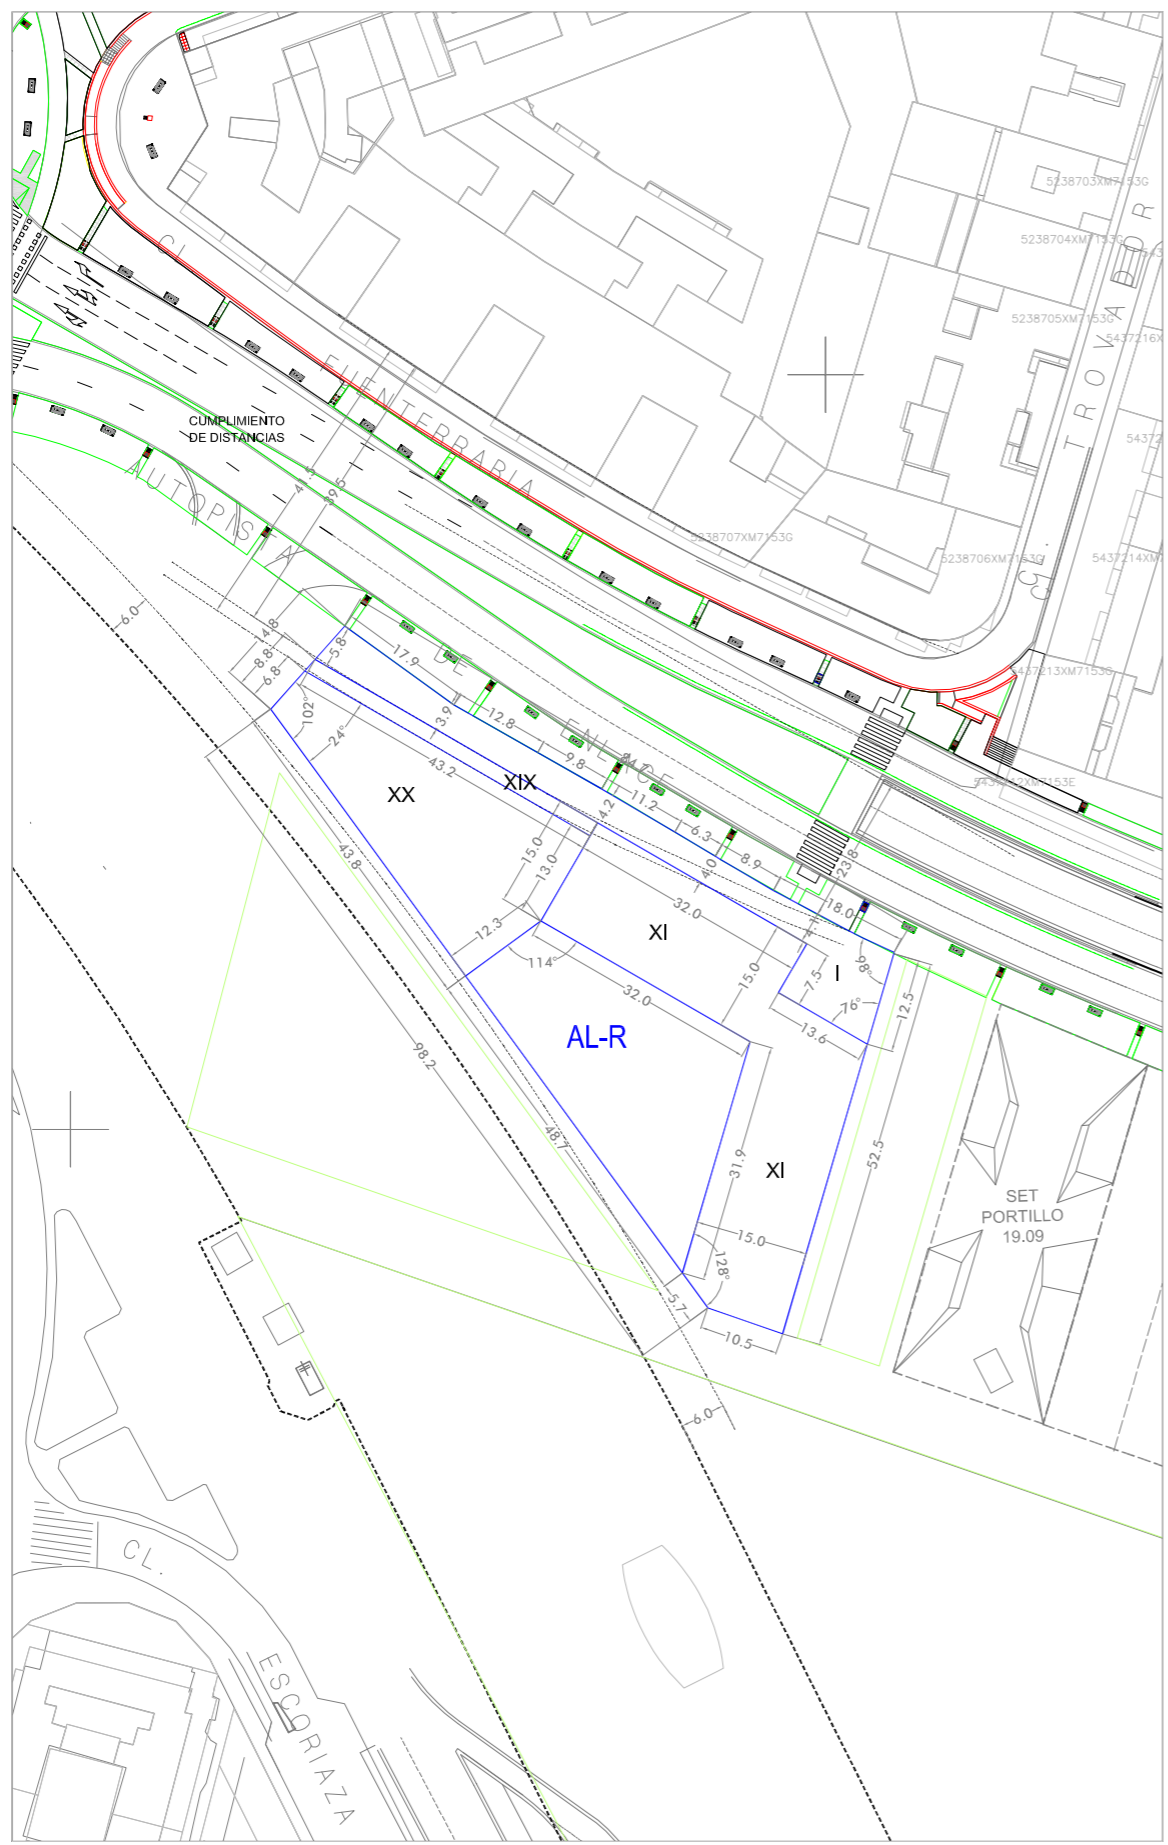

PARÁMETROS DE APROVECHAMIENTO PARCELA AL-R

Superficie: 3.144 m ²	Altura máxima B+19: 62 m
Superficie edificable: 24.000 m ²	Altura máxima B+18: 59 m
Cumplimiento de distancias B+18: 39,5	Altura máxima B+10: 35,5 m
Cumplimiento de distancias B+19: 41,5 m	Altura máxima planta baja: 5,5 m

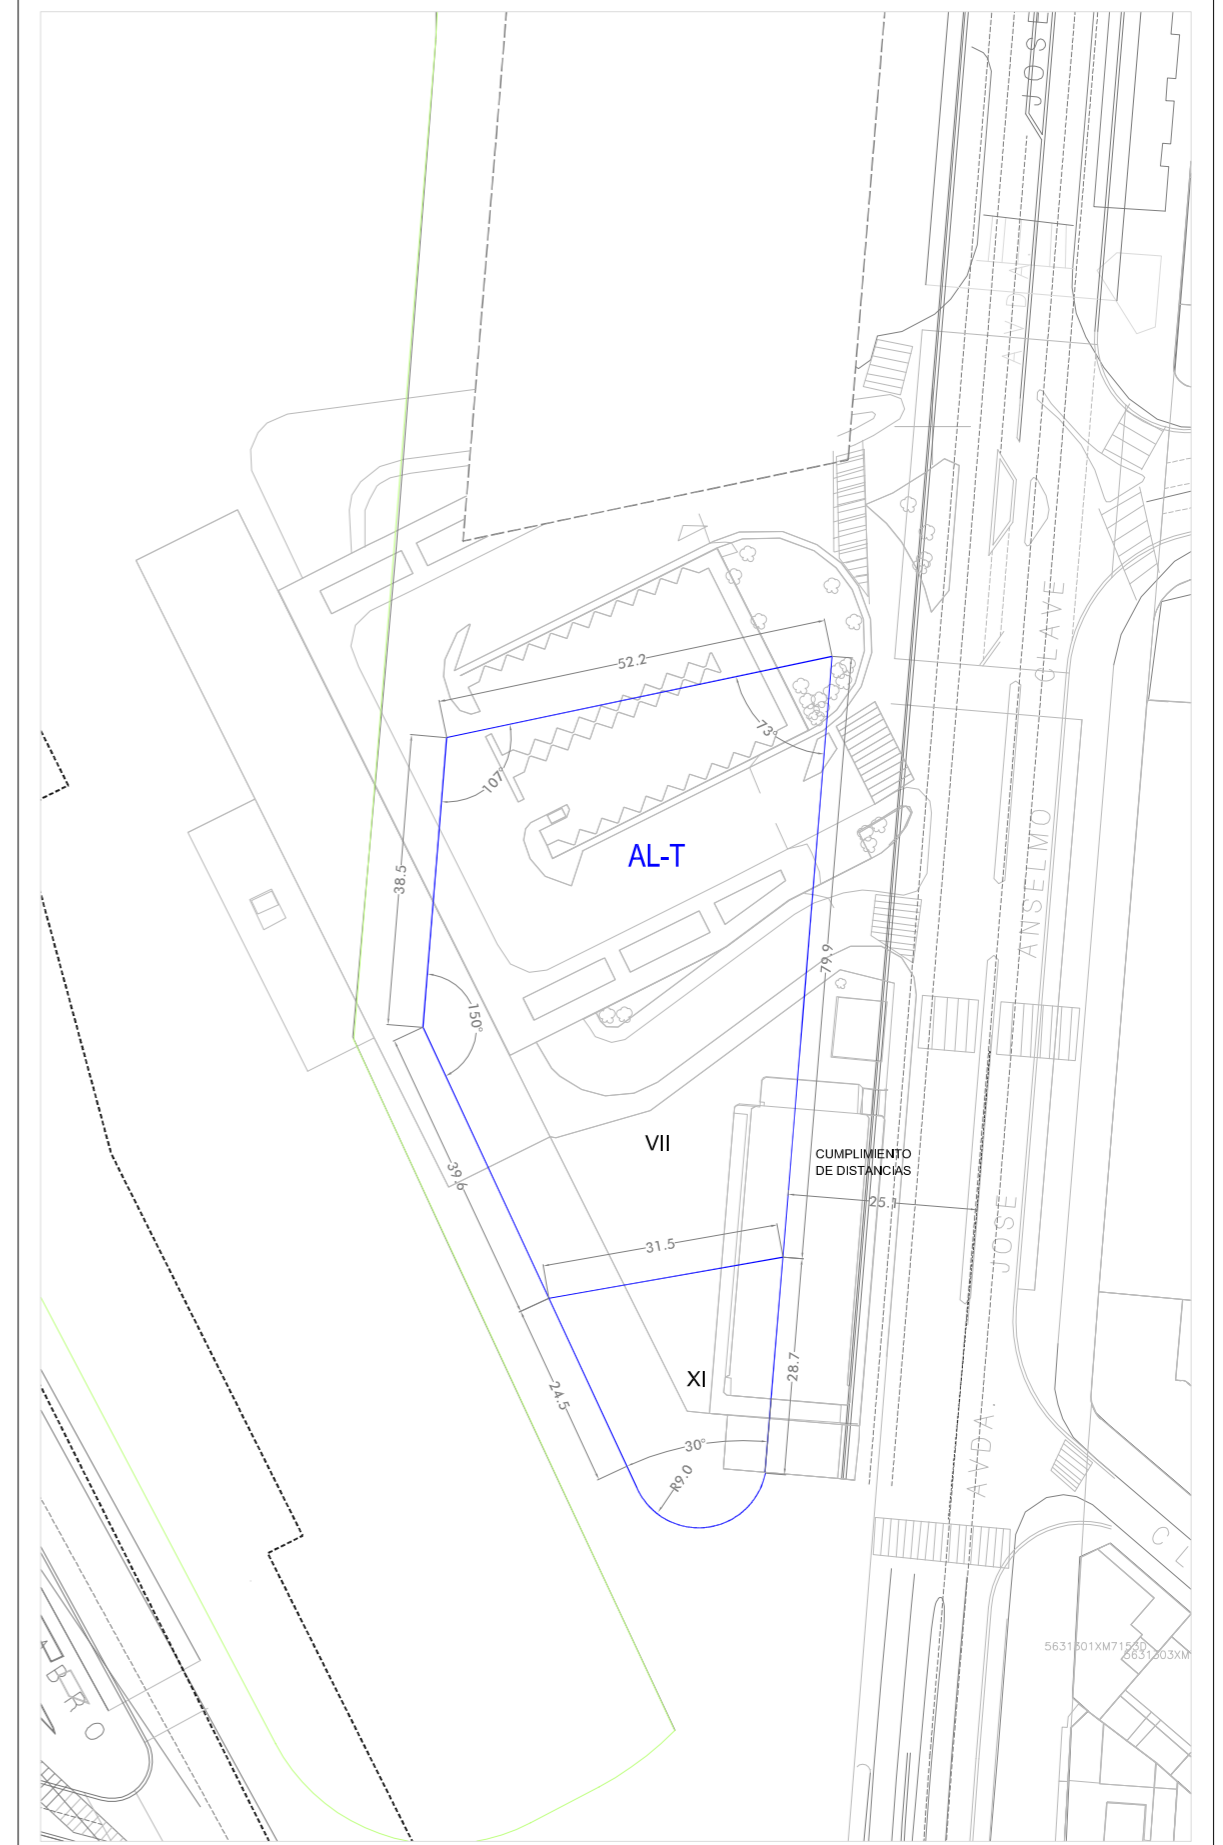

PARÁMETROS DE APROVECHAMIENTO PARCELA AL-T

Superficie: 4.300,7 m ²	Altura máxima B+10: 37,5 m
Superficie edificable: 28.000 m ²	Altura máxima B+6: 24,3 m
Cumplimiento de distancias B+10: 21,5 m	Altura máxima planta baja: 5,5 m




Fdo: Andrés Fernández-Ges
Arquitecto Colegiado nº 3.049

MA 19.03

DETALLE DE LAS PARCELAS LUCRATIVAS

MODIFICACIÓN AISLADA DEL PLAN GENERAL DE ORDENACIÓN URBANA

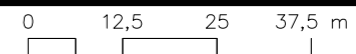

ESCALA 1/500