


DICIEMBRE 2008

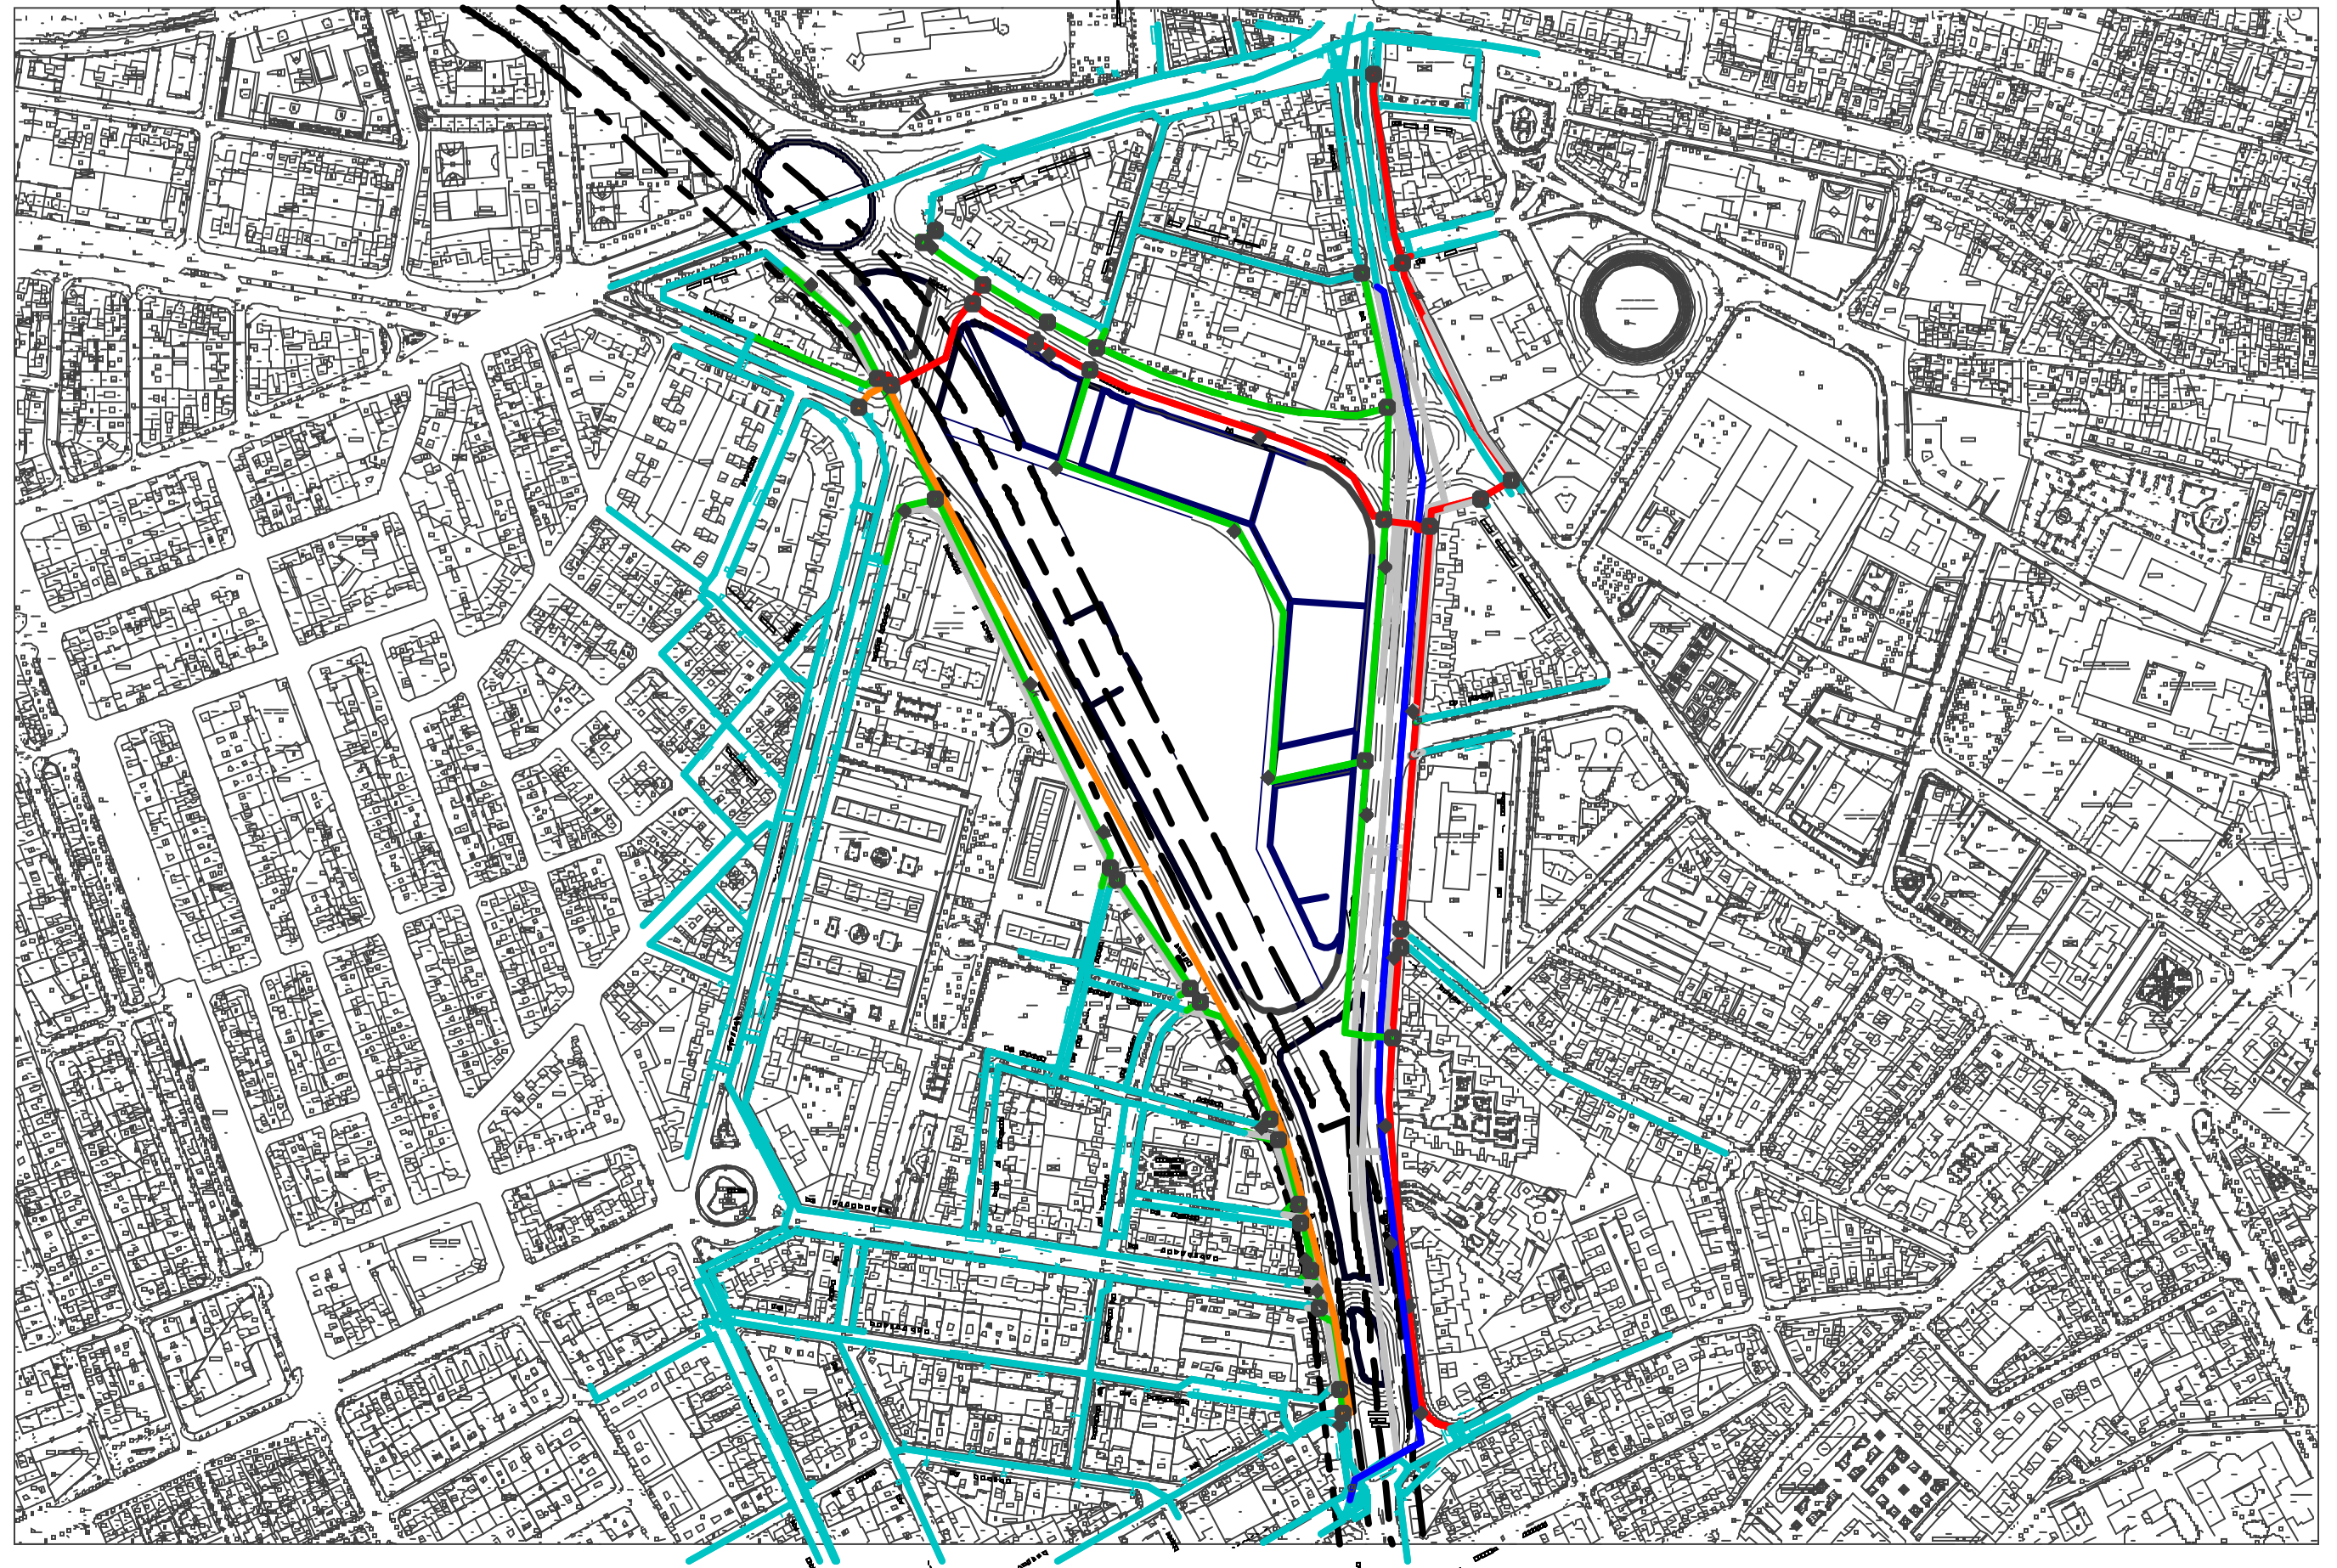

REDES EXISTENTES

- RED EXISTENTE QUE SE MANTIENE
- RED EXISTENTE QUE SE ANULA

REDES PROPUESTAS

- RED PROPUESTA (150 mm)
- RED PROPUESTA (500mm)
- RED PROPUESTA (300 mm)
- RED PROPUESTA (1000mm)

| | | |
|-----|-----|-----|
| 113 | 113 | K13 |
| 114 | 114 | K14 |
| 115 | 115 | K15 |

MA 19.01
ESQUEMA DE ABASTECIMIENTO DE AGUA