




AREA DE MOVIMIENTO PLANTA SOTANO Y SEMISOTANO

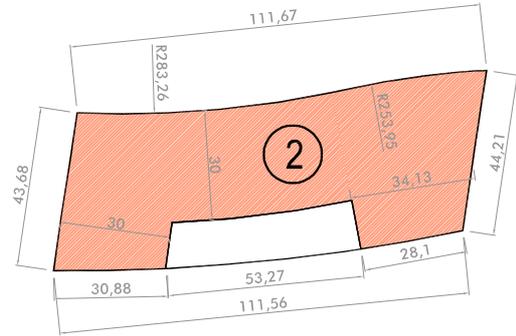

AREA DE MOVIMIENTO DE PLANTA BAJA

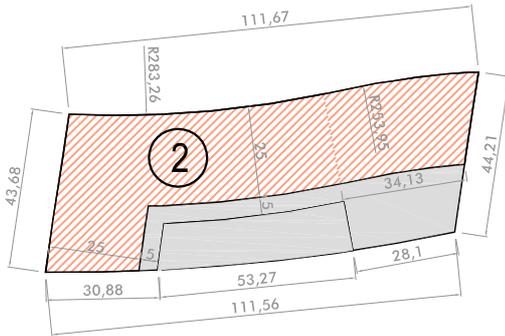

AREA DE MOVIMIENTO DE PLANTAS ALZADAS

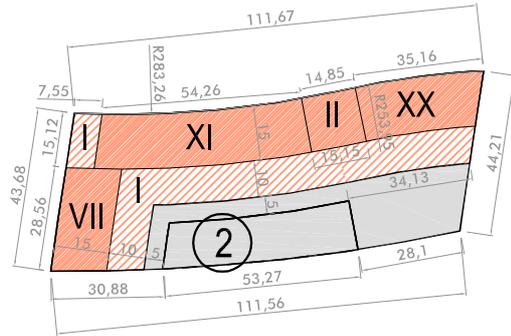

SUPERFICIE DE MANZANA

4.815,5 m²

0 5 10 20m ESCALA 1/2.000

A) USOS VIVIENDA COLECTIVA Y OTROS USOS COMPATIBLES (ZONA A2 GRADO 1)


B) SUPERFICIE EDIFICABLE TOTAL 20.704 m²
MÁXIMO RESIDENCIAL 18.204 m²


C) NÚMERO MÁXIMO DE VIVIENDAS: 168

D) OCUPACIÓN MÁXIMA LA RESULTANTE DE LAS ÁREAS DE MOVIMIENTO EN CADA PLANTA

E) ALTURA MÁXIMA
B+1 8,5 m.
B+6 23,5 m.
B+10 35,5 m.
B+19 62,0 m.

F) OBSERVACIONES

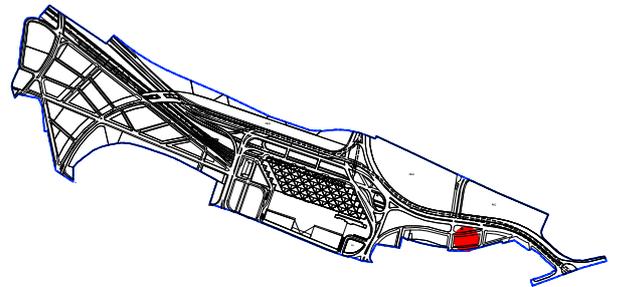

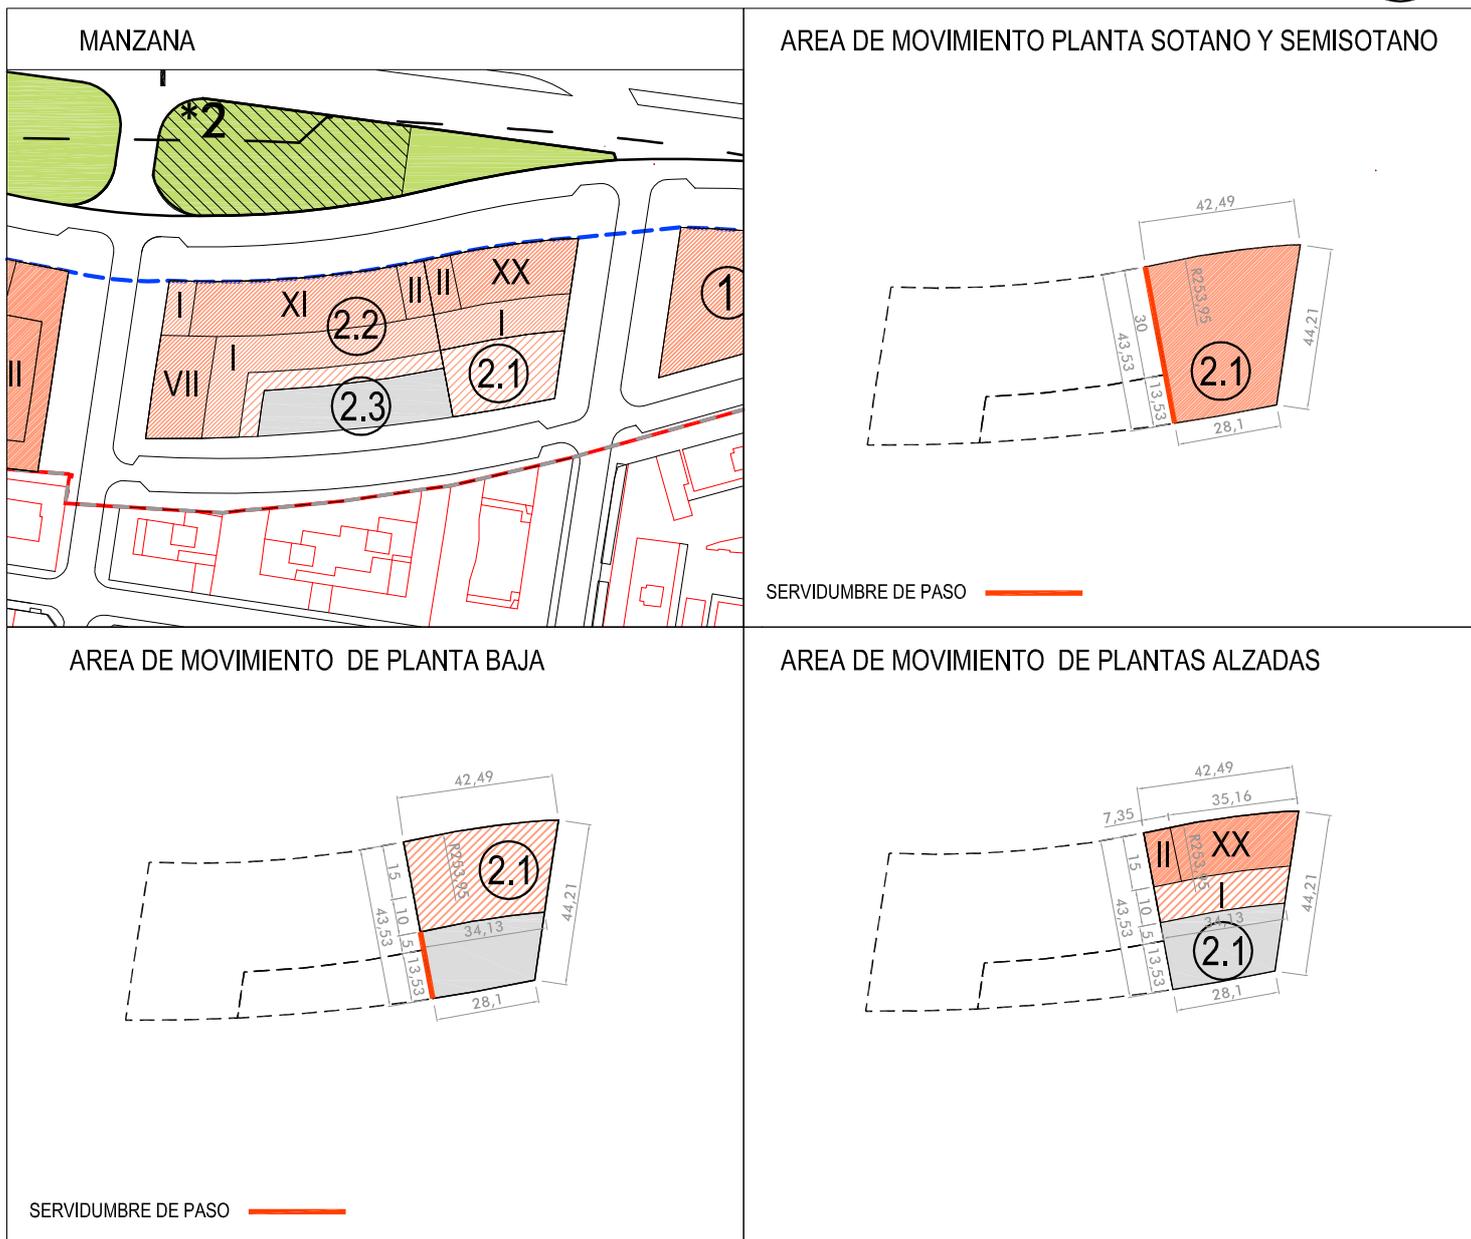


SUPERFICIE DE MANZANA


1.539,8 m²

0 5 10 20 m. ESCALA 1/2.000

| | | |
|--------------------------------|---|------------------------|
| A) USOS | VIVIENDA COLECTIVA Y OTROS USOS COMPATIBLES (ZONA A2 GRADO 1) | |
| B) SUPERFICIE EDIFICABLE | TOTAL | 8.552,0 m ² |
| | MÁXIMO RESIDENCIAL | 7.802,0 m ² |
| C) NÚMERO MÁXIMO DE VIVIENDAS: | | 72 |
| D) OCUPACIÓN MÁXIMA | LA RESULTANTE DE LAS ÁREAS DE MOVIMIENTO EN CADA PLANTA | |
| E) ALTURA MÁXIMA | B+1 | 8,5 m. |
| | B+6 | 23,5 m. |
| | B+10 | 35,5 m. |
| | B+19 | 62,0 m. |
| F) OBSERVACIONES | | |

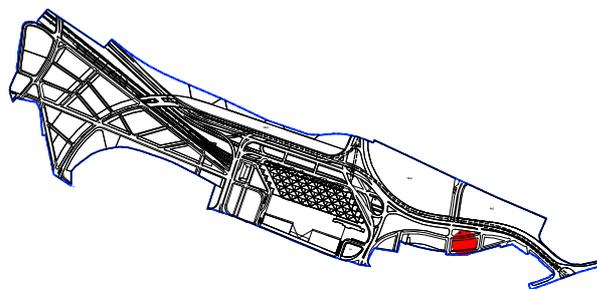

Se establece una servidumbre de paso en toda la longitud del lindero con la parcela 2.2 en plantas bajo rasante.
 Se establece una servidumbre de paso en una longitud de 5 metros en el lindero con la parcela 2.2 en planta baja.
 Se establece una servidumbre de paso en toda la longitud de los linderos de la parcela con la parcela mancomunada 2.3.

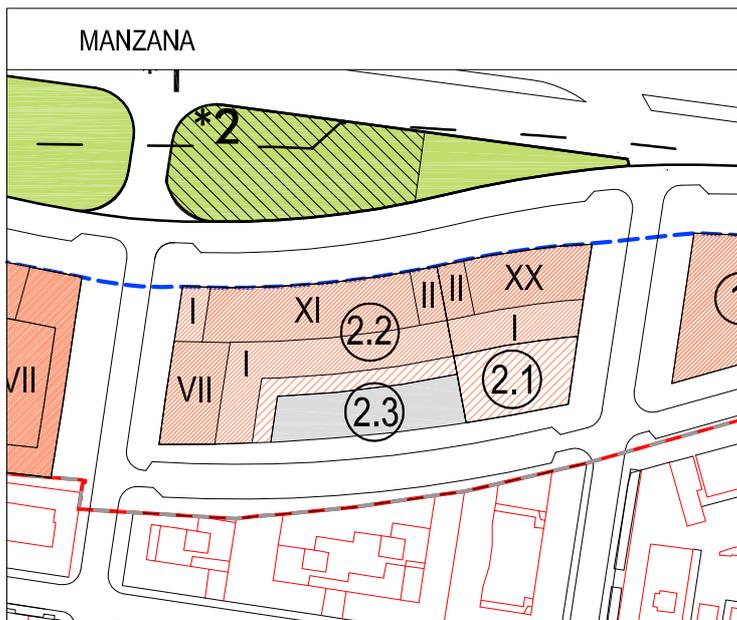

AREA DE MOVIMIENTO PLANTA SOTANO Y SEMISOTANO




SERVIDUMBRE DE PASO ———

AREA DE MOVIMIENTO DE PLANTA BAJA



SERVIDUMBRE DE PASO ———

AREA DE MOVIMIENTO DE PLANTAS ALZADAS

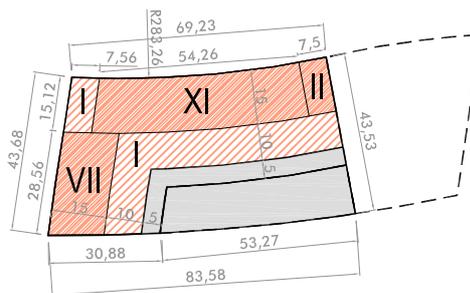

SUPERFICIE DE MANZANA

2.623,2 m²

0 5 10 20m ESCALA 1/2.000

A) USOS VIVIENDA COLECTIVA Y OTROS USOS COMPATIBLES (ZONA A2 GRADO 1)


B) SUPERFICIE EDIFICABLE TOTAL 12.152,0 m²
MÁXIMO RESIDENCIAL 10.402,0 m²

C) NÚMERO MÁXIMO DE VIVIENDAS: 96


D) OCUPACIÓN MÁXIMA LA RESULTANTE DE LAS ÁREAS DE MOVIMIENTO EN CADA PLANTA

E) ALTURA MÁXIMA
B+1 8,5 m.
B+6 23,5 m.
B+10 35,5 m.
B+19 62,0 m.

F) OBSERVACIONES

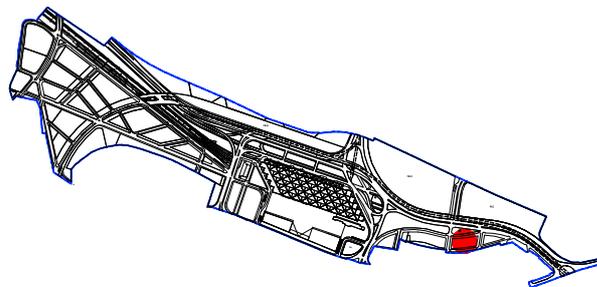

Se establece una servidumbre de paso en toda la longitud del lindero con la parcela 2.1 en plantas bajo rasante.
Se establece una servidumbre de paso en una longitud de 5 metros en el lindero con la parcela 2.1 en planta baja.
Se establece una servidumbre de paso en toda la longitud de los linderos de la parcela con la parcela mancomunada 2.3.

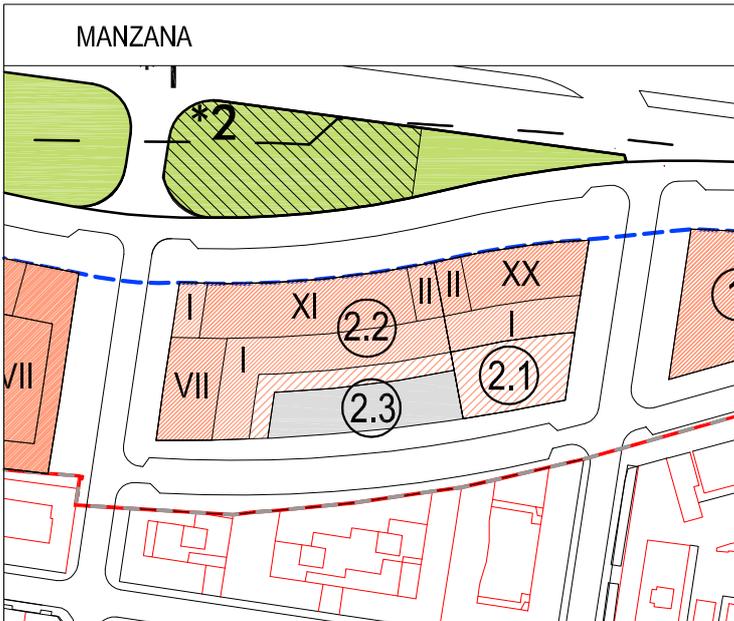

AREA DE MOVIMIENTO PLANTA SOTANO Y SEMISOTANO



SERVIDUMBRE DE PASO ———

AREA DE MOVIMIENTO DE PLANTA BAJA



SERVIDUMBRE DE PASO ———

AREA DE MOVIMIENTO DE PLANTAS ALZADAS



SUPERFICIE DE MANZANA

652,5 m²

0 5 10 20m ESCALA 1/2.000

A) USOS VIVIENDA COLECTIVA Y OTROS USOS COMPATIBLES (ZONA A2 GRADO 1)


B) SUPERFICIE EDIFICABLE TOTAL 0 m²
MÁXIMO RESIDENCIAL 0 m²

C) NÚMERO MÁXIMO DE VIVIENDAS: 0

D) OCUPACIÓN MÁXIMA LA RESULTANTE DE LAS ÁREAS DE MOVIMIENTO EN CADA PLANTA

E) ALTURA MÁXIMA

F) OBSERVACIONES

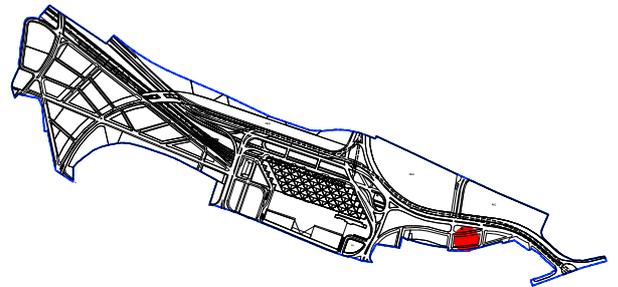

Parcela privada mancomunada entre las manzanas 2.1 y 2.2.
Se establece una servidumbre de paso en toda la longitud de los linderos de la parcela con las fincas 2.1 y 2.2.