



SUPERFICIE DE MANZANA 9.906,3 m² 0 5 10 20 m ESCALA 1/2.000

A) USOS VIVIENDA COLECTIVA Y OTROS USOS COMPATIBLES (ZONA A2 GRADO 1)

B) SUPERFICIE EDIFICABLE TOTAL 32.457 m²
MÁXIMO RESIDENCIAL 27.957 m²


C) NÚMERO MÁXIMO DE VIVIENDAS: 258

D) OCUPACIÓN MÁXIMA LA RESULTANTE DE LAS ÁREAS DE MOVIMIENTO EN CADA PLANTA

E) ALTURA MÁXIMA

B+1	8,5 m.	B+10	35,5 m.
B+4	17,5 m.	B+19	62,0 m.
B+5	20,5 m.		
B+6	23,5 m.		


F) OBSERVACIONES

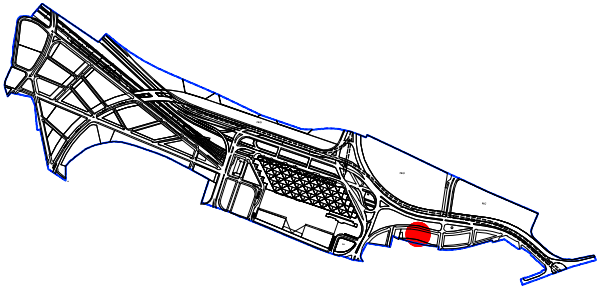



SUPERFICIE DE MANZANA 2.906,3 m² 0 5 10 20 m. ESCALA 1/2.000

A) USOS	VIVIENDA COLECTIVA Y OTROS USOS COMPATIBLES (ZONA A2 GRADO 1)	
B) SUPERFICIE EDIFICABLE	TOTAL	13.403,0 m²
	MÁXIMO RESIDENCIAL	11.703,0 m²
C) NÚMERO MÁXIMO DE VIVIENDAS:		108
D) OCUPACIÓN MÁXIMA	LA RESULTANTE DE LAS ÁREAS DE MOVIMIENTO EN CADA PLANTA	
E) ALTURA MÁXIMA	B+1	8,5 m.
	B+4	17,5 m.
	B+5	20,5 m.
	B+6	23,5 m.
F) OBSERVACIONES		

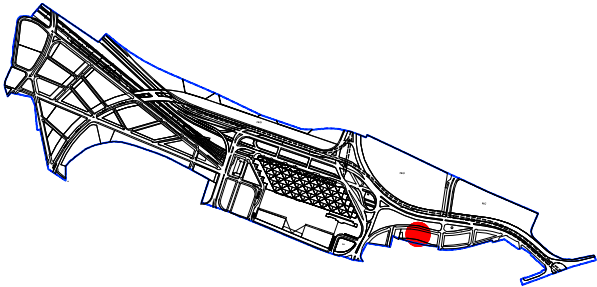


Se establece una servidumbre de paso en toda la longitud del lindero con la parcela 3.2 en plantas bajo rasante.
Se establece una servidumbre de paso en una longitud de 5 metros en el lindero con la parcela 3.2 en planta baja.
Se establece una servidumbre de paso en toda la longitud de los linderos de la parcela con la parcela mancomunada 3.3.




SUPERFICIE DE MANZANA 4.447,7 m² 0 5 10 20 m ESCALA 1/2.000

A) USOS		VIVIENDA COLECTIVA Y OTROS USOS COMPATIBLES (ZONA A2 GRADO 1)	
B) SUPERFICIE EDIFICABLE	TOTAL	19.054,0 m ²	
	MÁXIMO RESIDENCIAL	16.254,0 m ²	
C) NÚMERO MÁXIMO DE VIVIENDAS:		150	
D) OCUPACIÓN MÁXIMA		LA RESULTANTE DE LAS ÁREAS DE MOVIMIENTO EN CADA PLANTA	
E) ALTURA MÁXIMA	B+1	8,5 m.	
	B+4	17,5 m.	
	B+5	20,5 m.	B+10 35,5 m.
	B+6	23,5 m.	B+19 62,0 m.
F) OBSERVACIONES			

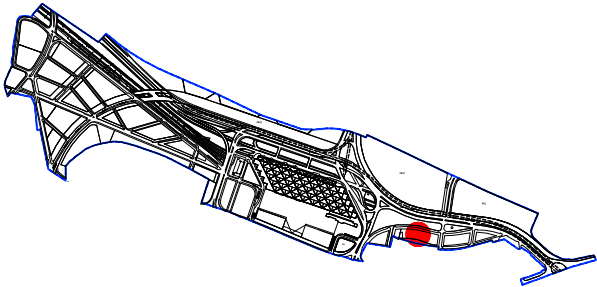

Se establece una servidumbre de paso en toda la longitud del lindero con la parcela 3.1 en plantas bajo rasante.
Se establece una servidumbre de paso en una longitud de 5 metros en el lindero con la parcela 3.1 en planta baja.
Se establece una servidumbre de paso en toda la longitud de los linderos de la parcela con la parcela mancomunada 3.3.

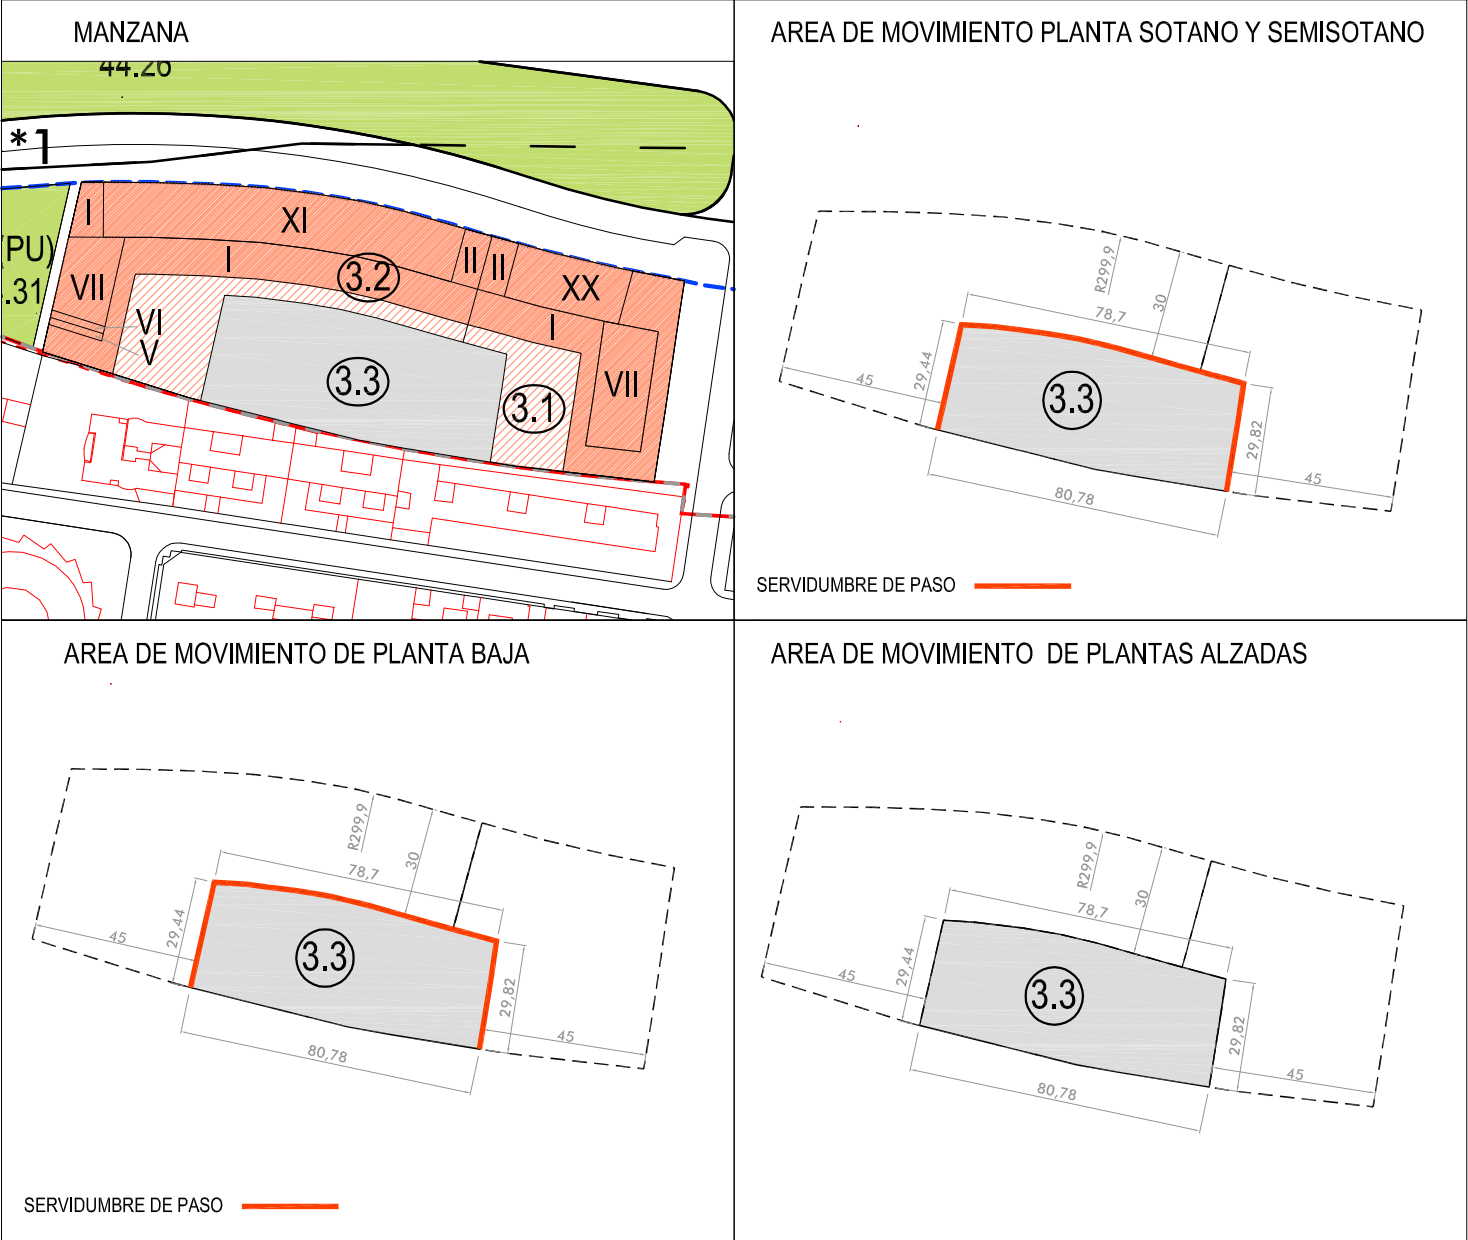

SUPERFICIE DE MANZANA

2.552,3 m²

0 5 10 20 m

ESCALA 1/2.000

- A) USOS

VIVIENDA COLECTIVA Y
OTROS USOS COMPATIBLES (ZONA A2 GRADO 1)
- B) SUPERFICIE EDIFICABLE


TOTAL 0 m²

MÁXIMO RESIDENCIAL 0 m²

MÁXIMO OTROS USOS COMPATIBLES 0 m²
- C) NÚMERO MÁXIMO DE VIVIENDAS:

0
- D) OCUPACIÓN MÁXIMA

LA RESULTANTE DE LAS ÁREAS DE MOVIMIENTO EN CADA PLANTA
- E) ALTURA MÁXIMA

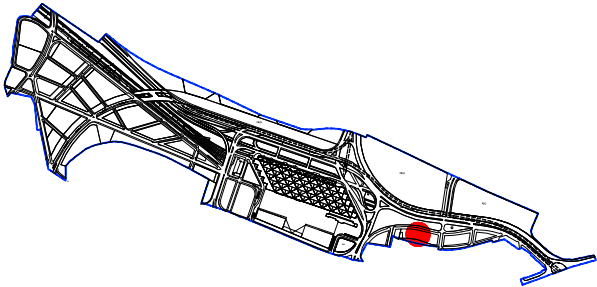

F) OBSERVACIONES

Parcela privada mancomunada entre las manzanas 3.1 y 3.2.
Se establece una servidumbre de paso en toda la longitud de los linderos de la parcela con las fincas 3.1 y 3.2.