


MARZO 2015

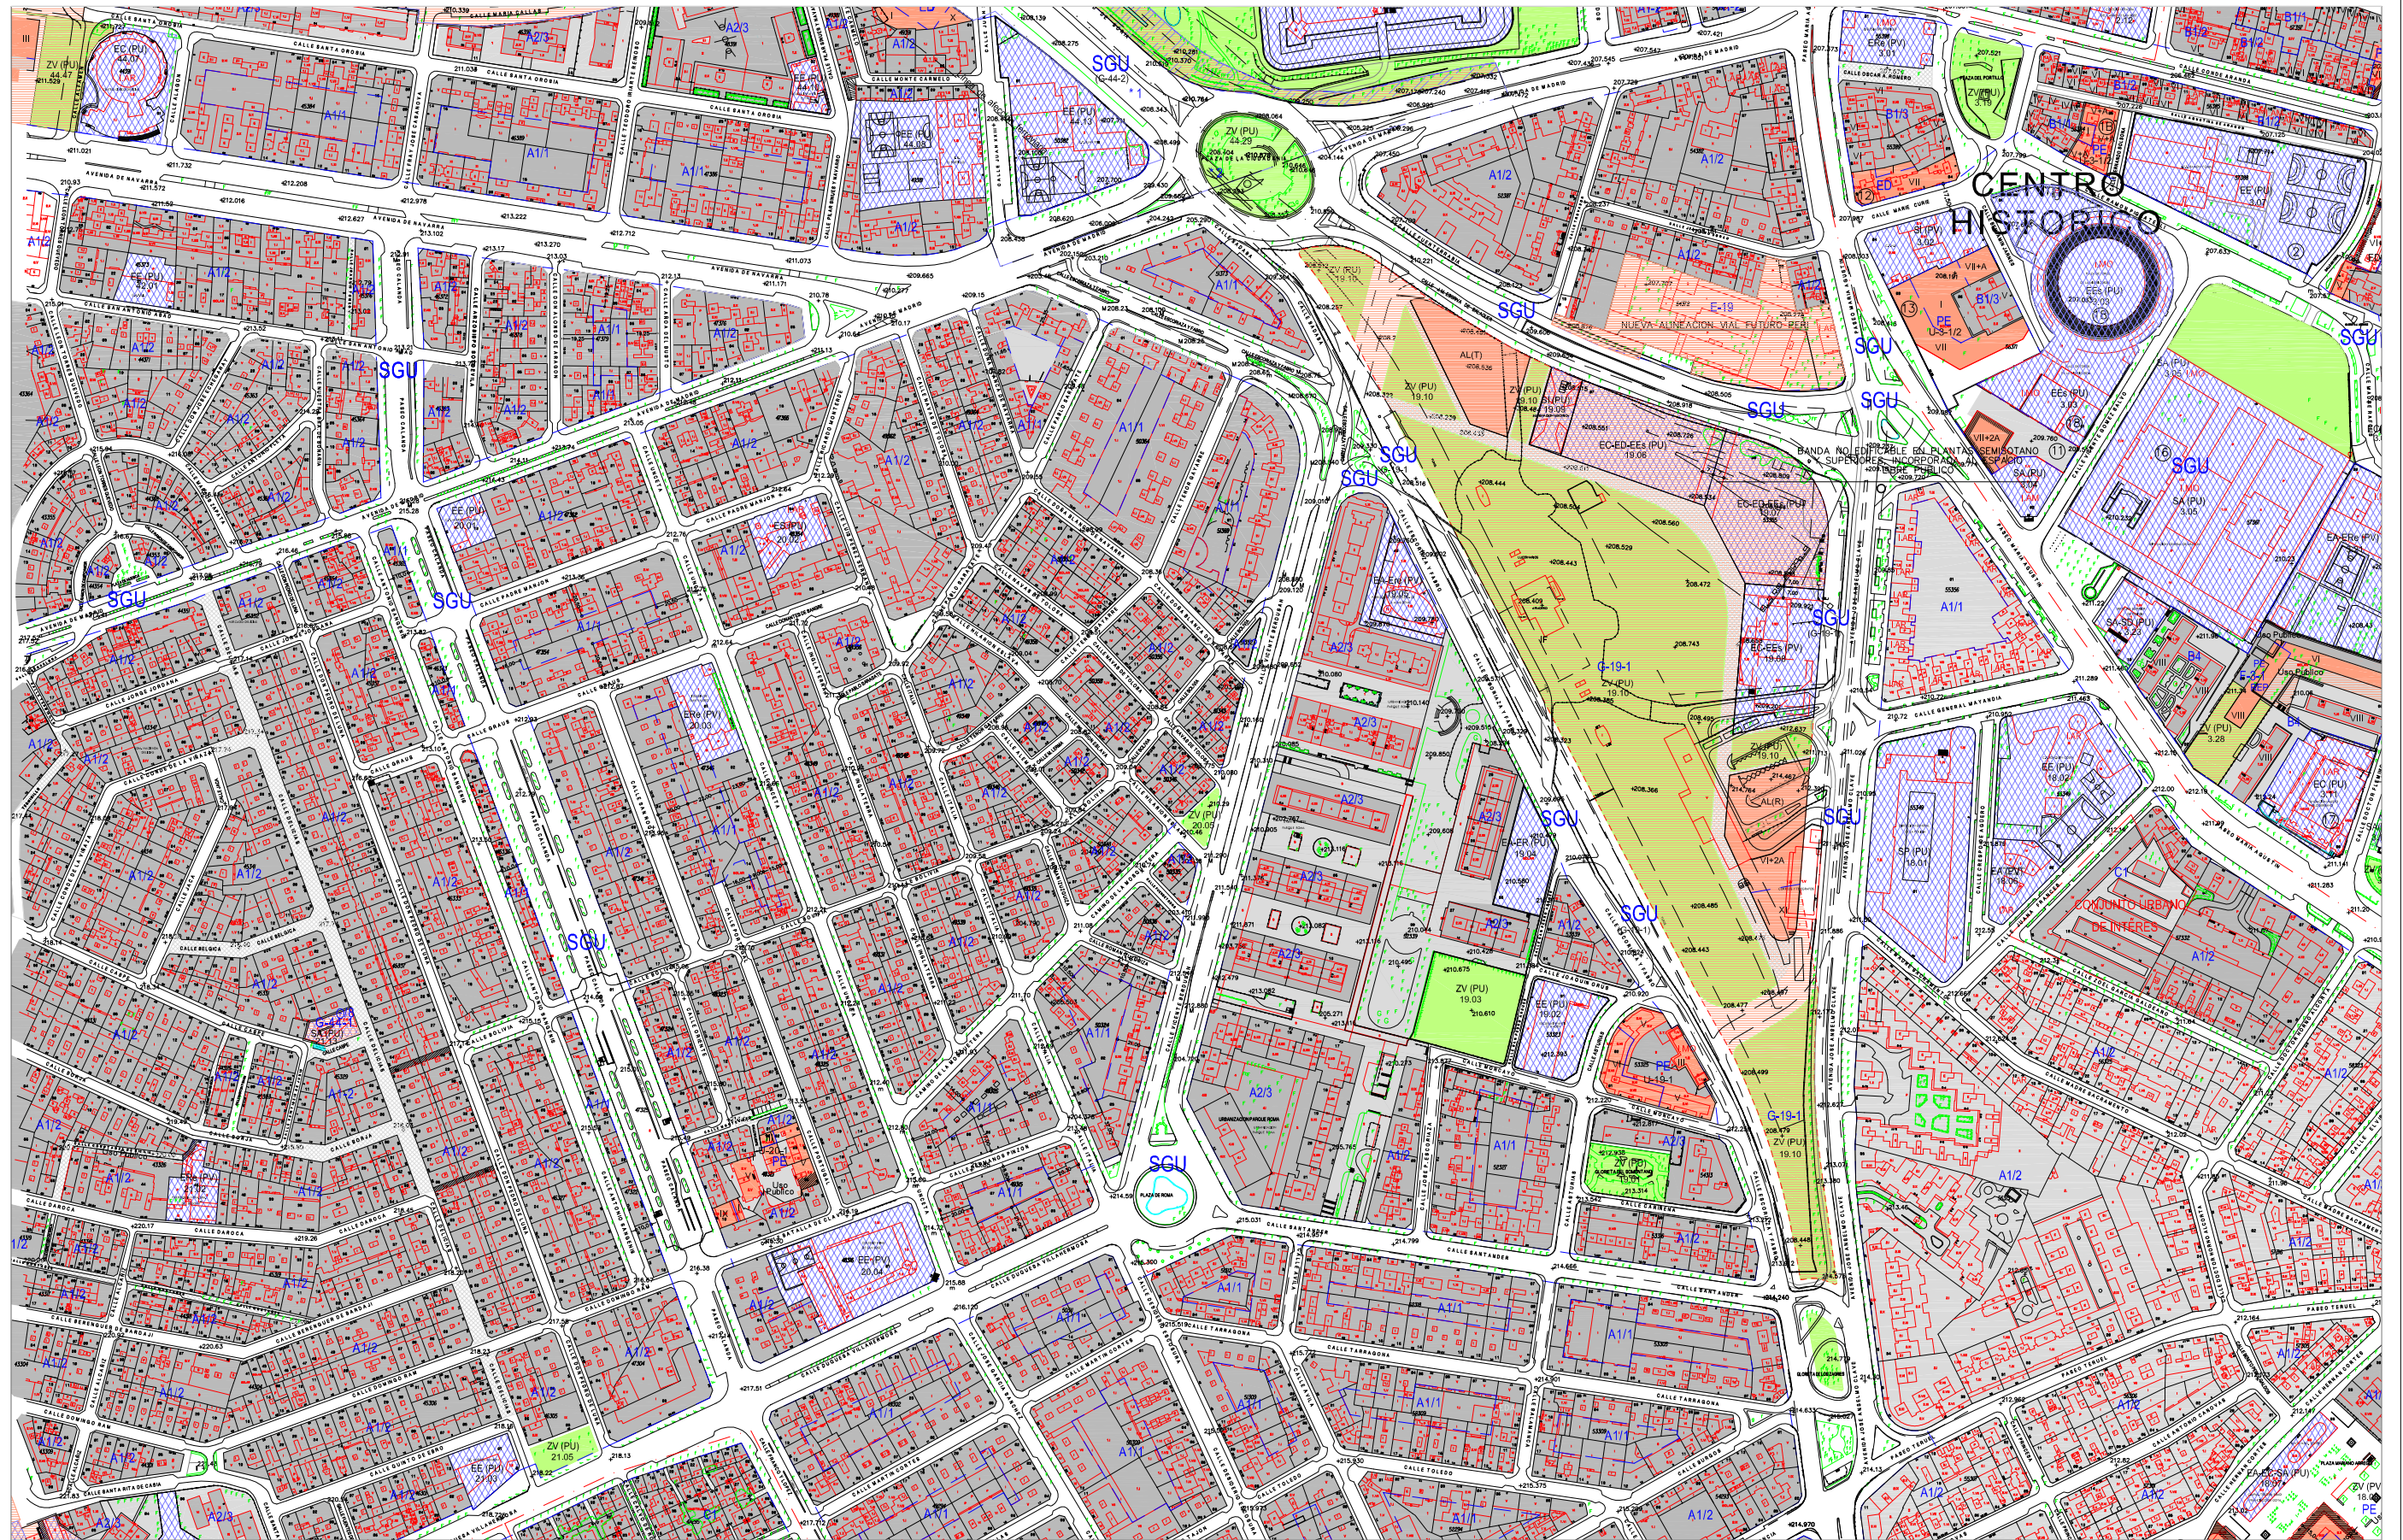

Fdo: Andrés Fernández-Ges
Arquitecto Colegiado nº 3.049

SUELO URBANO CONSOLIDADO		NO CONSOLIDADO	
A1/*	B*	E	
A2/*	C1	H1	
A3/*	C2	H2	
A4/*	D1	F, G, K	Área de Intervención
A6/*	D2	AC	Área de Convenio
[*] Grado			

SUELO URBANIZABLE	
SUZ	No Delimitado
SUZ (D)	Delimitado
SISTEMAS GENERALES	
SGU	Urbano
SGUZ	Urbanizable
SGNU	No Urbanizable

SUELO NO URBANIZABLE ESPECIAL	
SNU EN (*)	Ecosistema Natural
SNU EP (*)	Productivo Agrario
SNU EC	Patrimonio Cultural
SNU ET	Transición al Ebro
SNU ES (*)	Sectorial y Complementaria
[*] Categoría	

GENÉRICO	
SNU G (C)	Cuevas
SNU G (VT)	Vertido y Tratamiento de Residuos
SNU G (NRT)	Núcleos Rurales Tradicionales


Planeamiento Recogido	
Limite de área	
Zona verde	
Equipamientos y Servicios	
Parcela edificable	
Nueva alineación	
Espacio libre privado	

DIVISIÓN DE HOJAS		
I14	J14	K14
I15	J15	K15
I16	J16	K16

MA 19.03
CALIFICACIÓN Y REGULACIÓN DEL SUELO

MODIFICACIÓN AISLADA DEL PLAN GENERAL DE ORDENACIÓN URBANA

PLANEAMIENTO ACTUAL

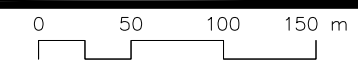

ESCALA 1/2.000