


MARZO 2015

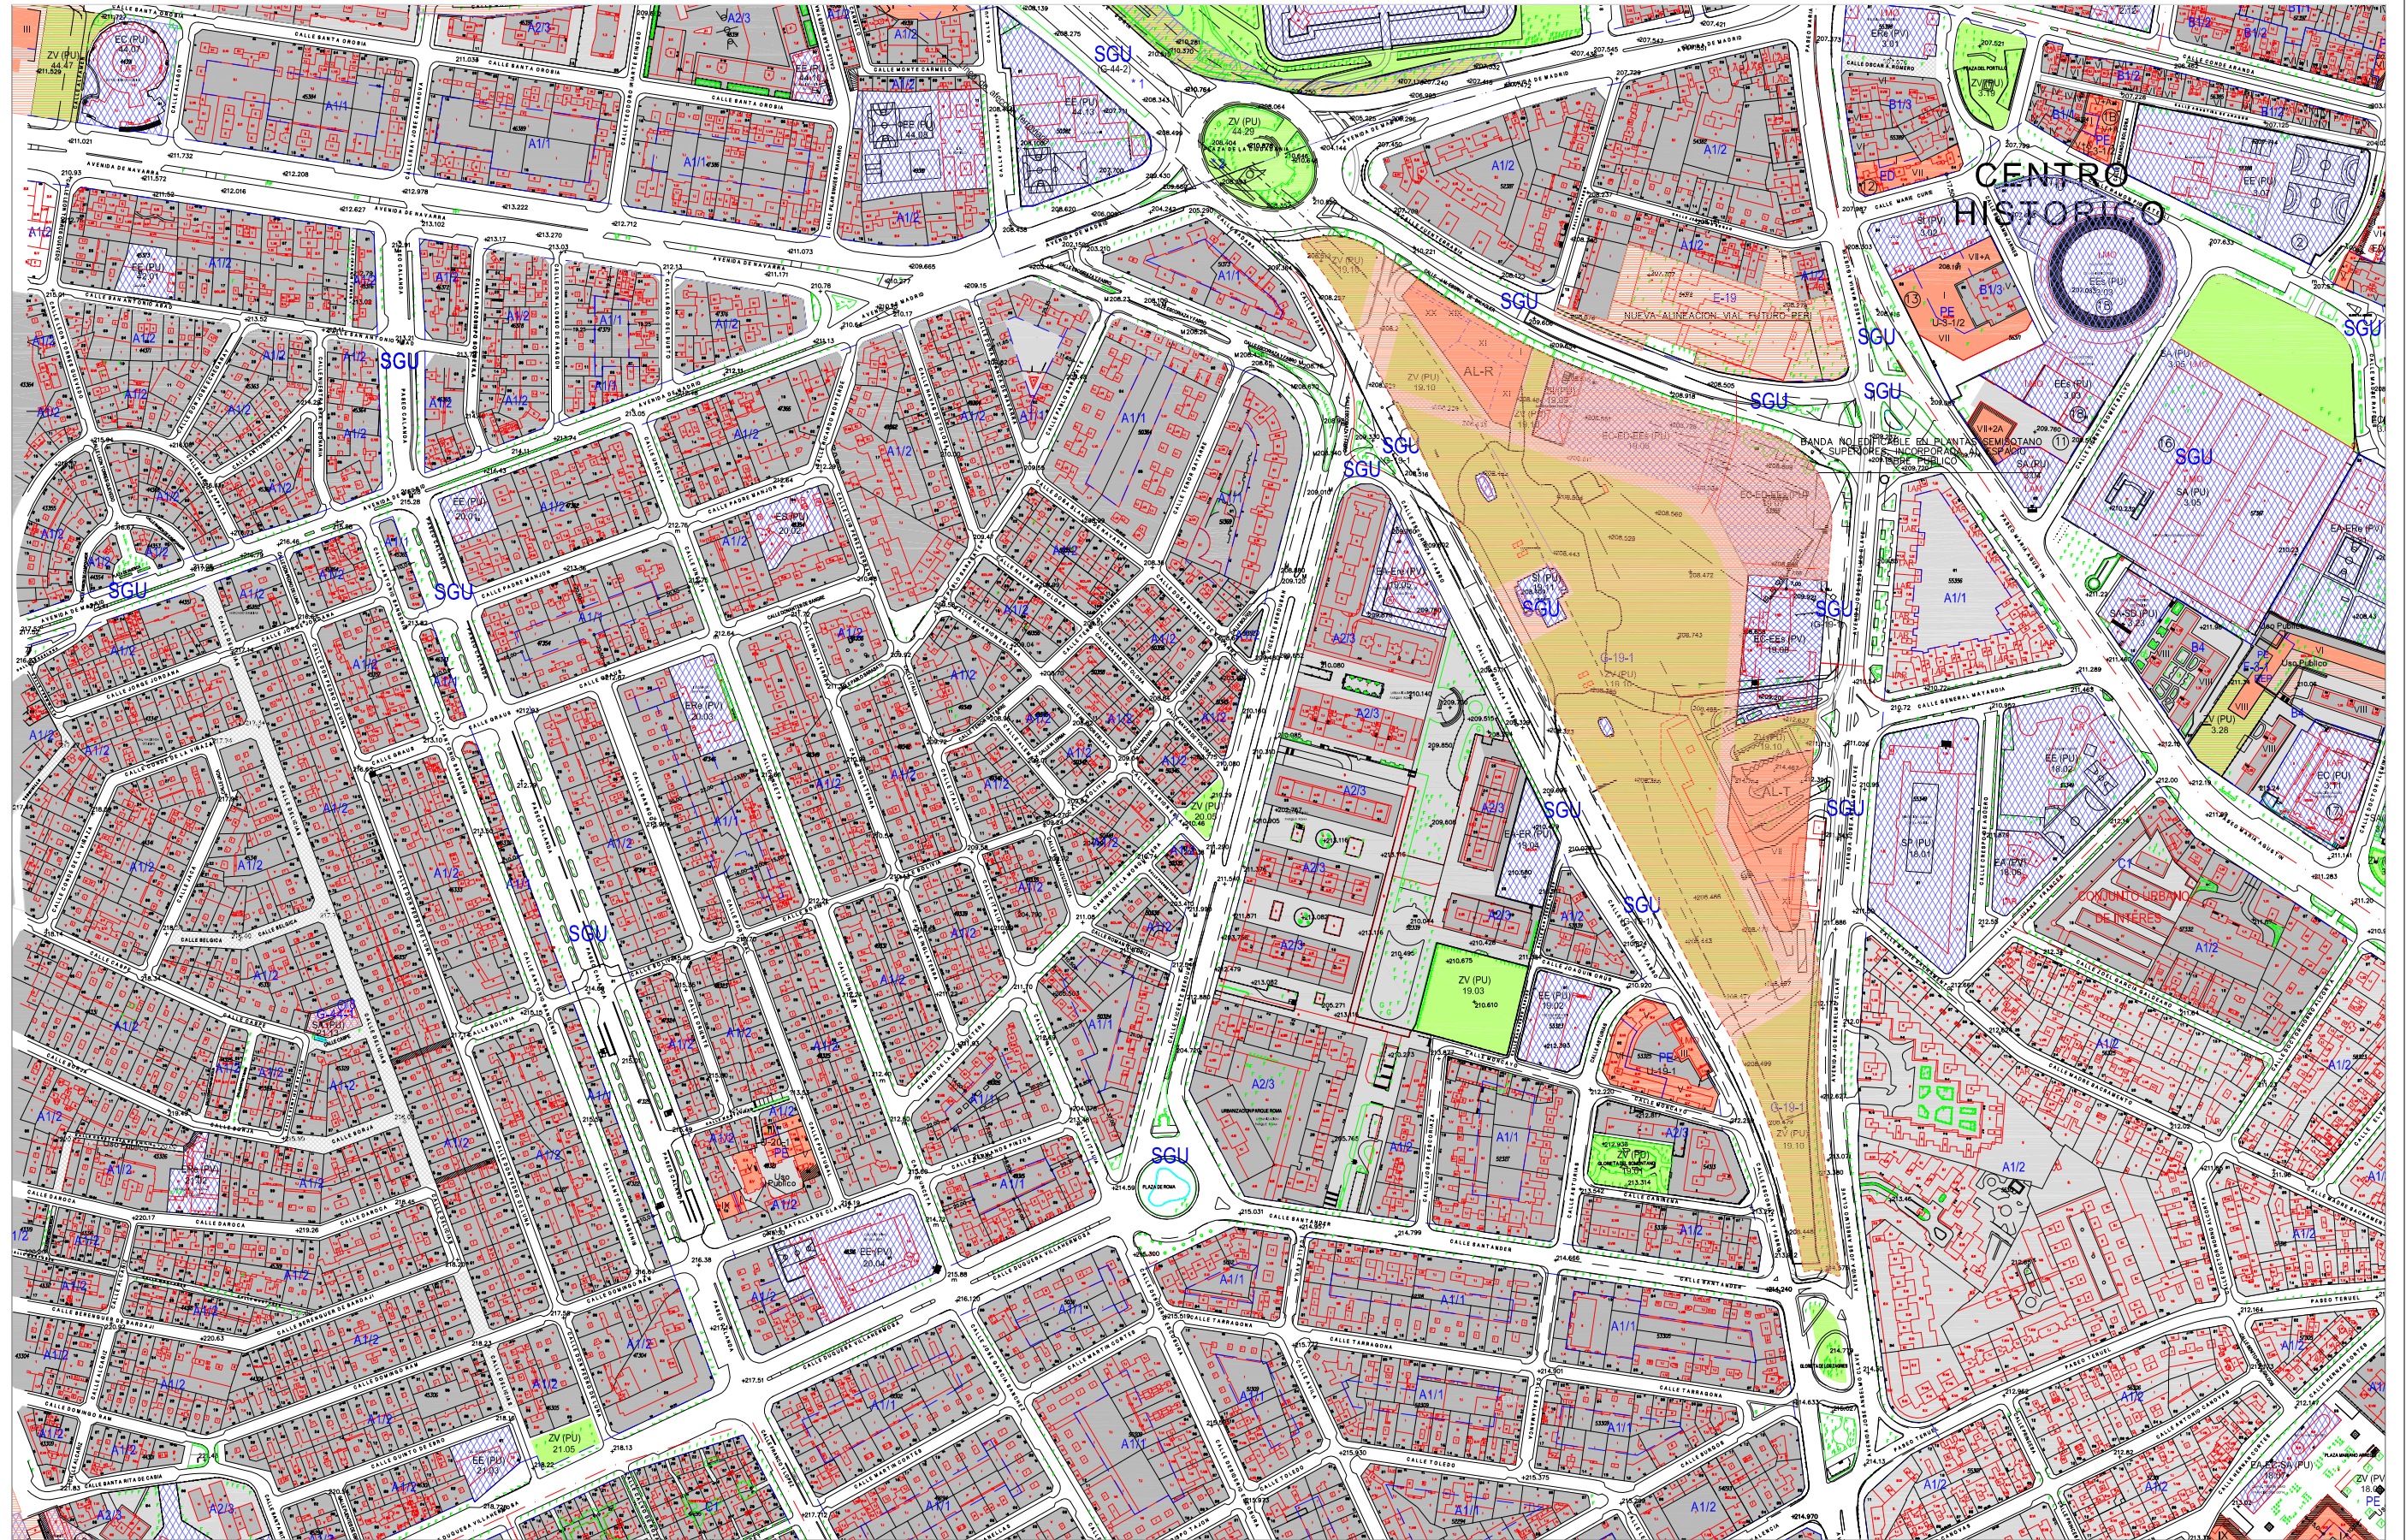

Fdo: Andrés Fernández-Ges
Arquitecto Colegiado nº 3.049

SUELO URBANO
CONSOLIDADO
A1/* B*
A2/* C1
A3/* C2
A4/* D1
A6/* D2
(° Grado)

NO CONSOLIDADO
E
H1
H2
F, G, K
AC
Área de Intervención
Área de Convenio

SUELO URBANIZABLE
SUZ
SUZ (D)
SISTEMAS GENERALES
SGU
SGUZ
SGNU
No Delimitado
Delimitado
Urbano
Urbanizable
No Urbanizable
Ferroviario en subsuelo

SUELO NO URBANIZABLE
ESPECIAL
SNU EN (*) Ecosistema Natural
SNU EP (*) Productivo Agrario
SNU EC Patrimonio Cultural
SNU ET Transición al Ebro
SNU ES (*) Sectorial y Complementaria
(** Categoría)

GENÉRICO
SNU G (C)
SNU G (VT)
SNU G (NRT)
Cuevas
Vertido y Tratamiento
de Residuos
Núcleos Rurales
Tradicionales

Planeamiento Recogido
Limite de área
Zona verde
Equipamientos y Servicios
Parcela edificable
Nueva alineación
Espacio libre privado

I14	J14	K14
I15	J15	K15
I16	J16	K16

MA 19.03
CALIFICACIÓN Y
REGULACIÓN DEL SUELO

0 50 100 150 m

ESCALA 1/2.000

MODIFICACIÓN AISLADA DEL PLAN GENERAL DE ORDENACIÓN URBANA

NUEVA ORDENACIÓN