


MARZO 2015

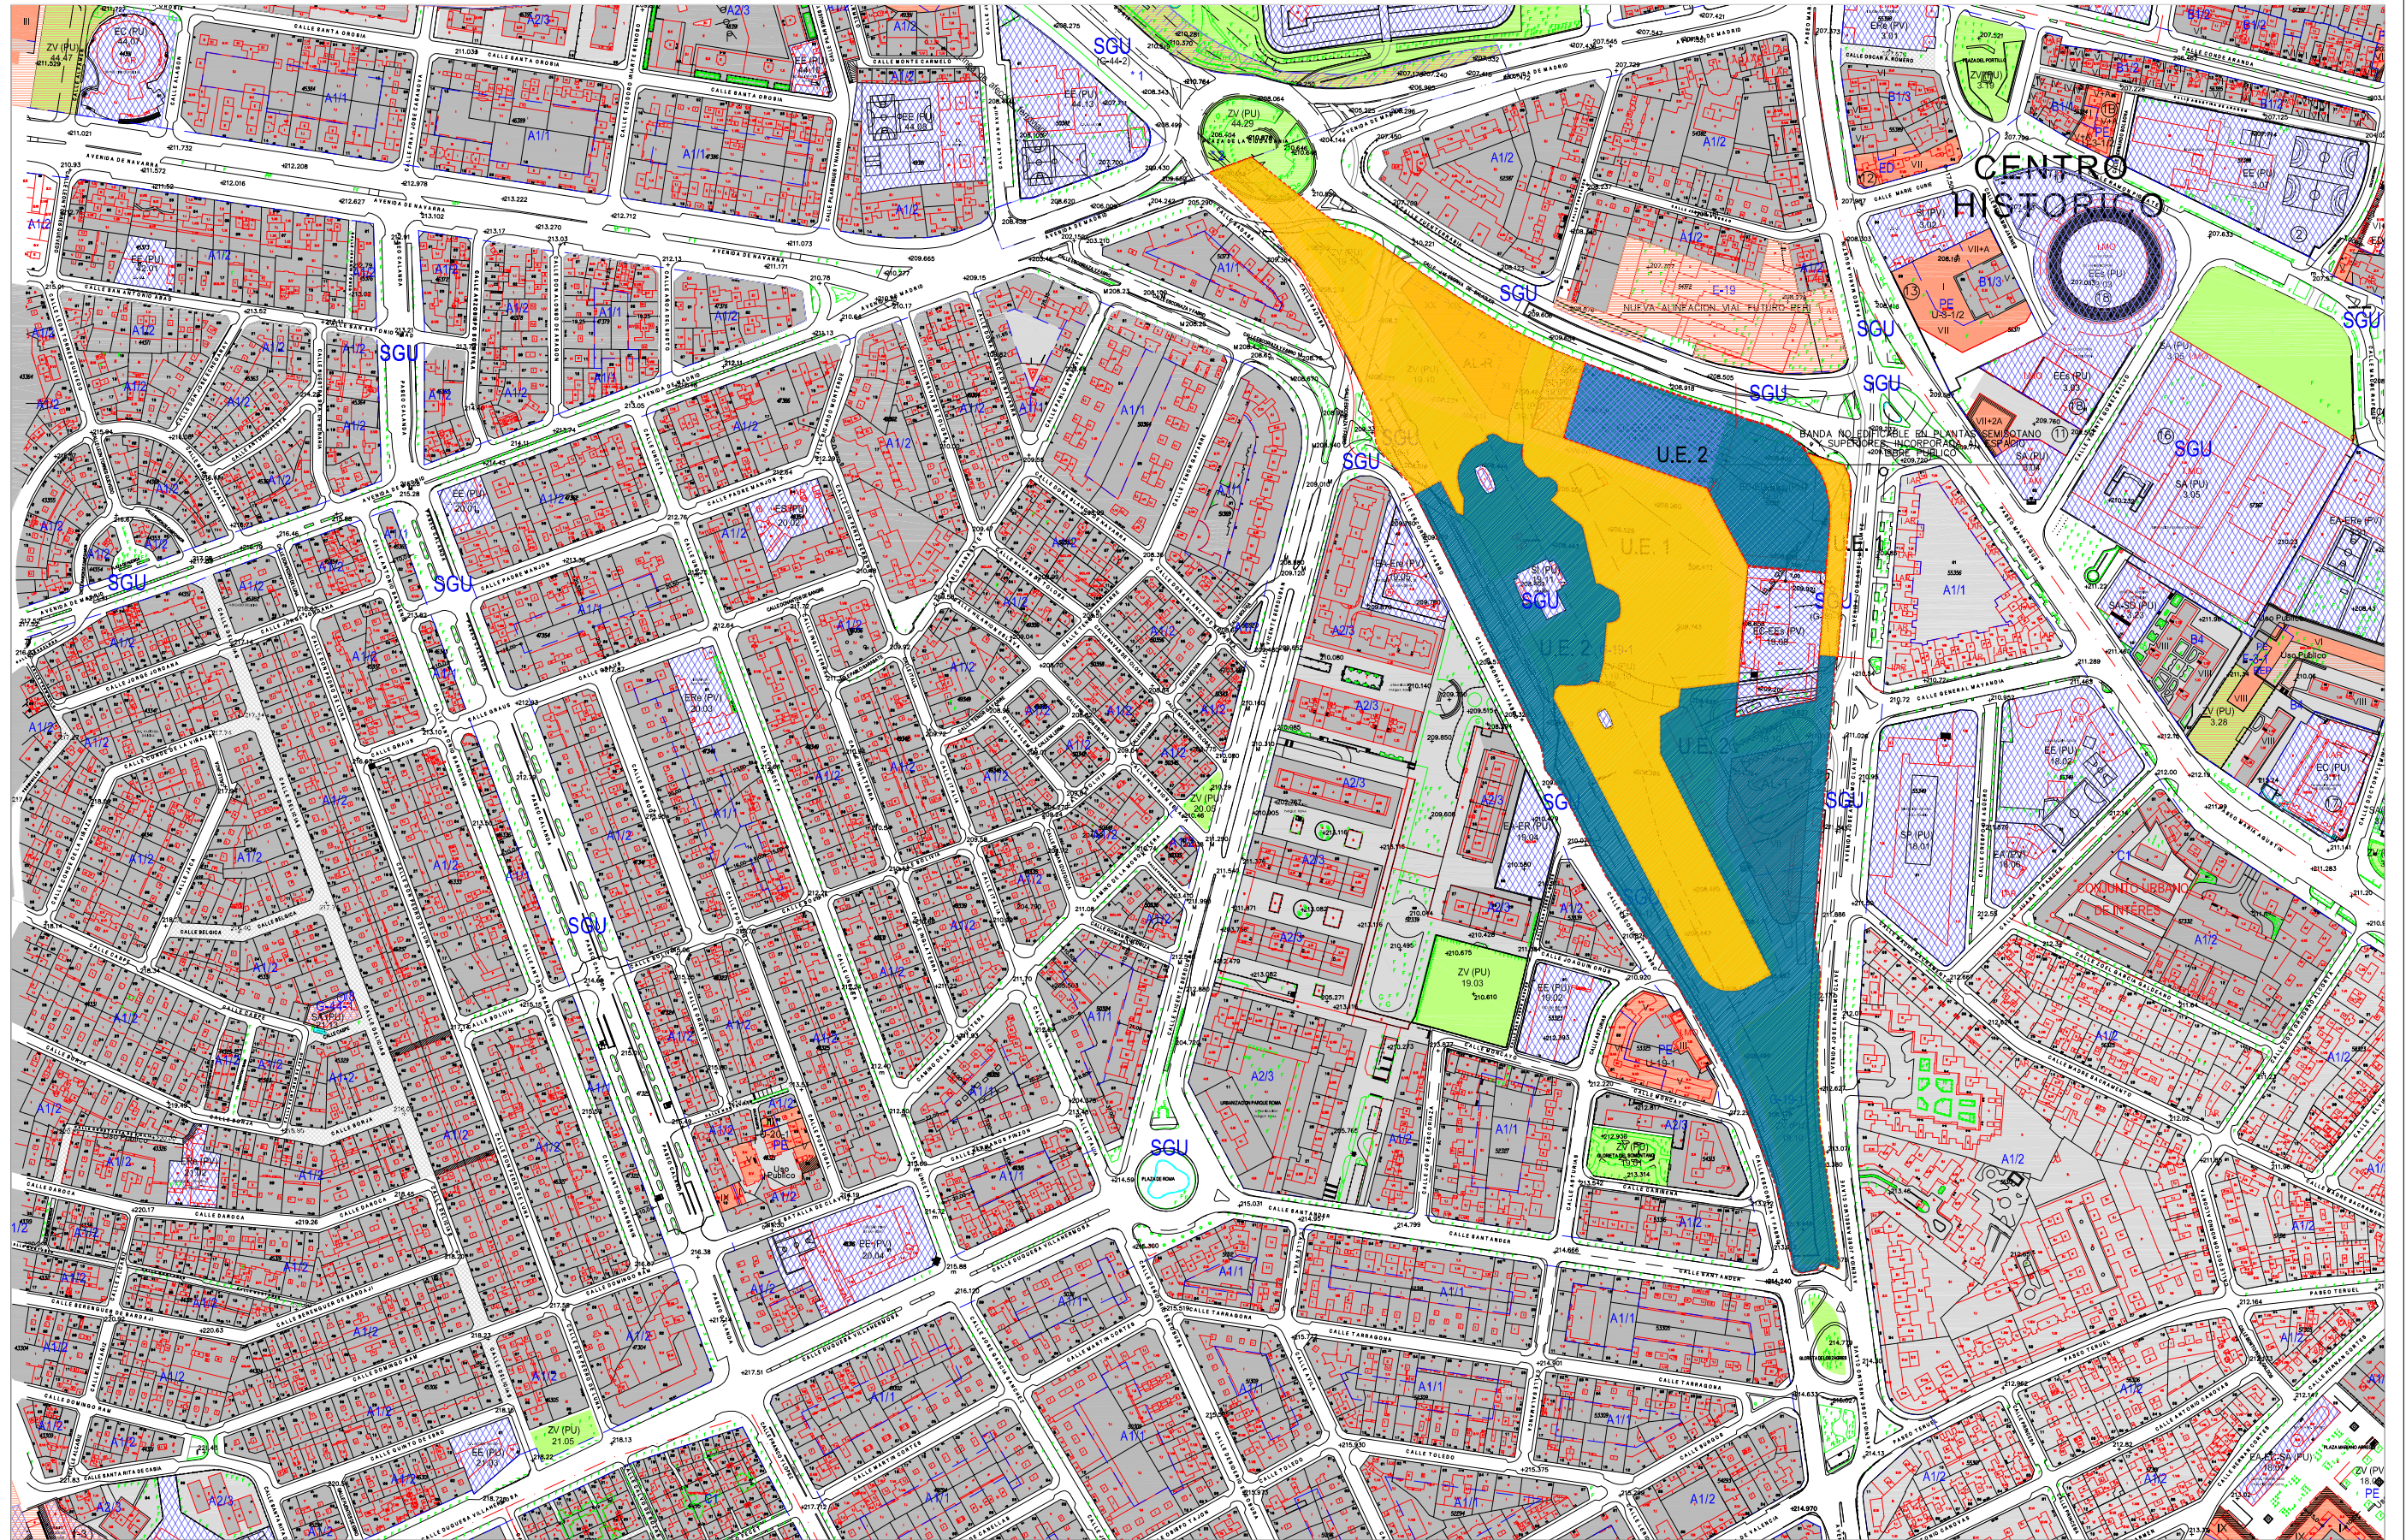

Fdo: Andrés Fernández-Ges
Arquitecto Colegiado nº 3.049

DELIMITACIÓN DE UNIDADES DE EJECUCIÓN

- Unidad de Ejecución 1
- Unidad de Ejecución 2

DIVISIÓN DE HOJAS		
I14	J14	K14
I15	J15	K15
I16	J16	K16

MA 19.03

PLANO DE GESTIÓN

UNIDADES DE EJECUCIÓN



ESCALA 1/2.000

MODIFICACIÓN AISLADA DEL PLAN GENERAL DE ORDENACIÓN URBANA

NUEVA ORDENACIÓN