


TEXTO REVISADO APROBADO DEFINITIVAMENTE EL 19-12-02

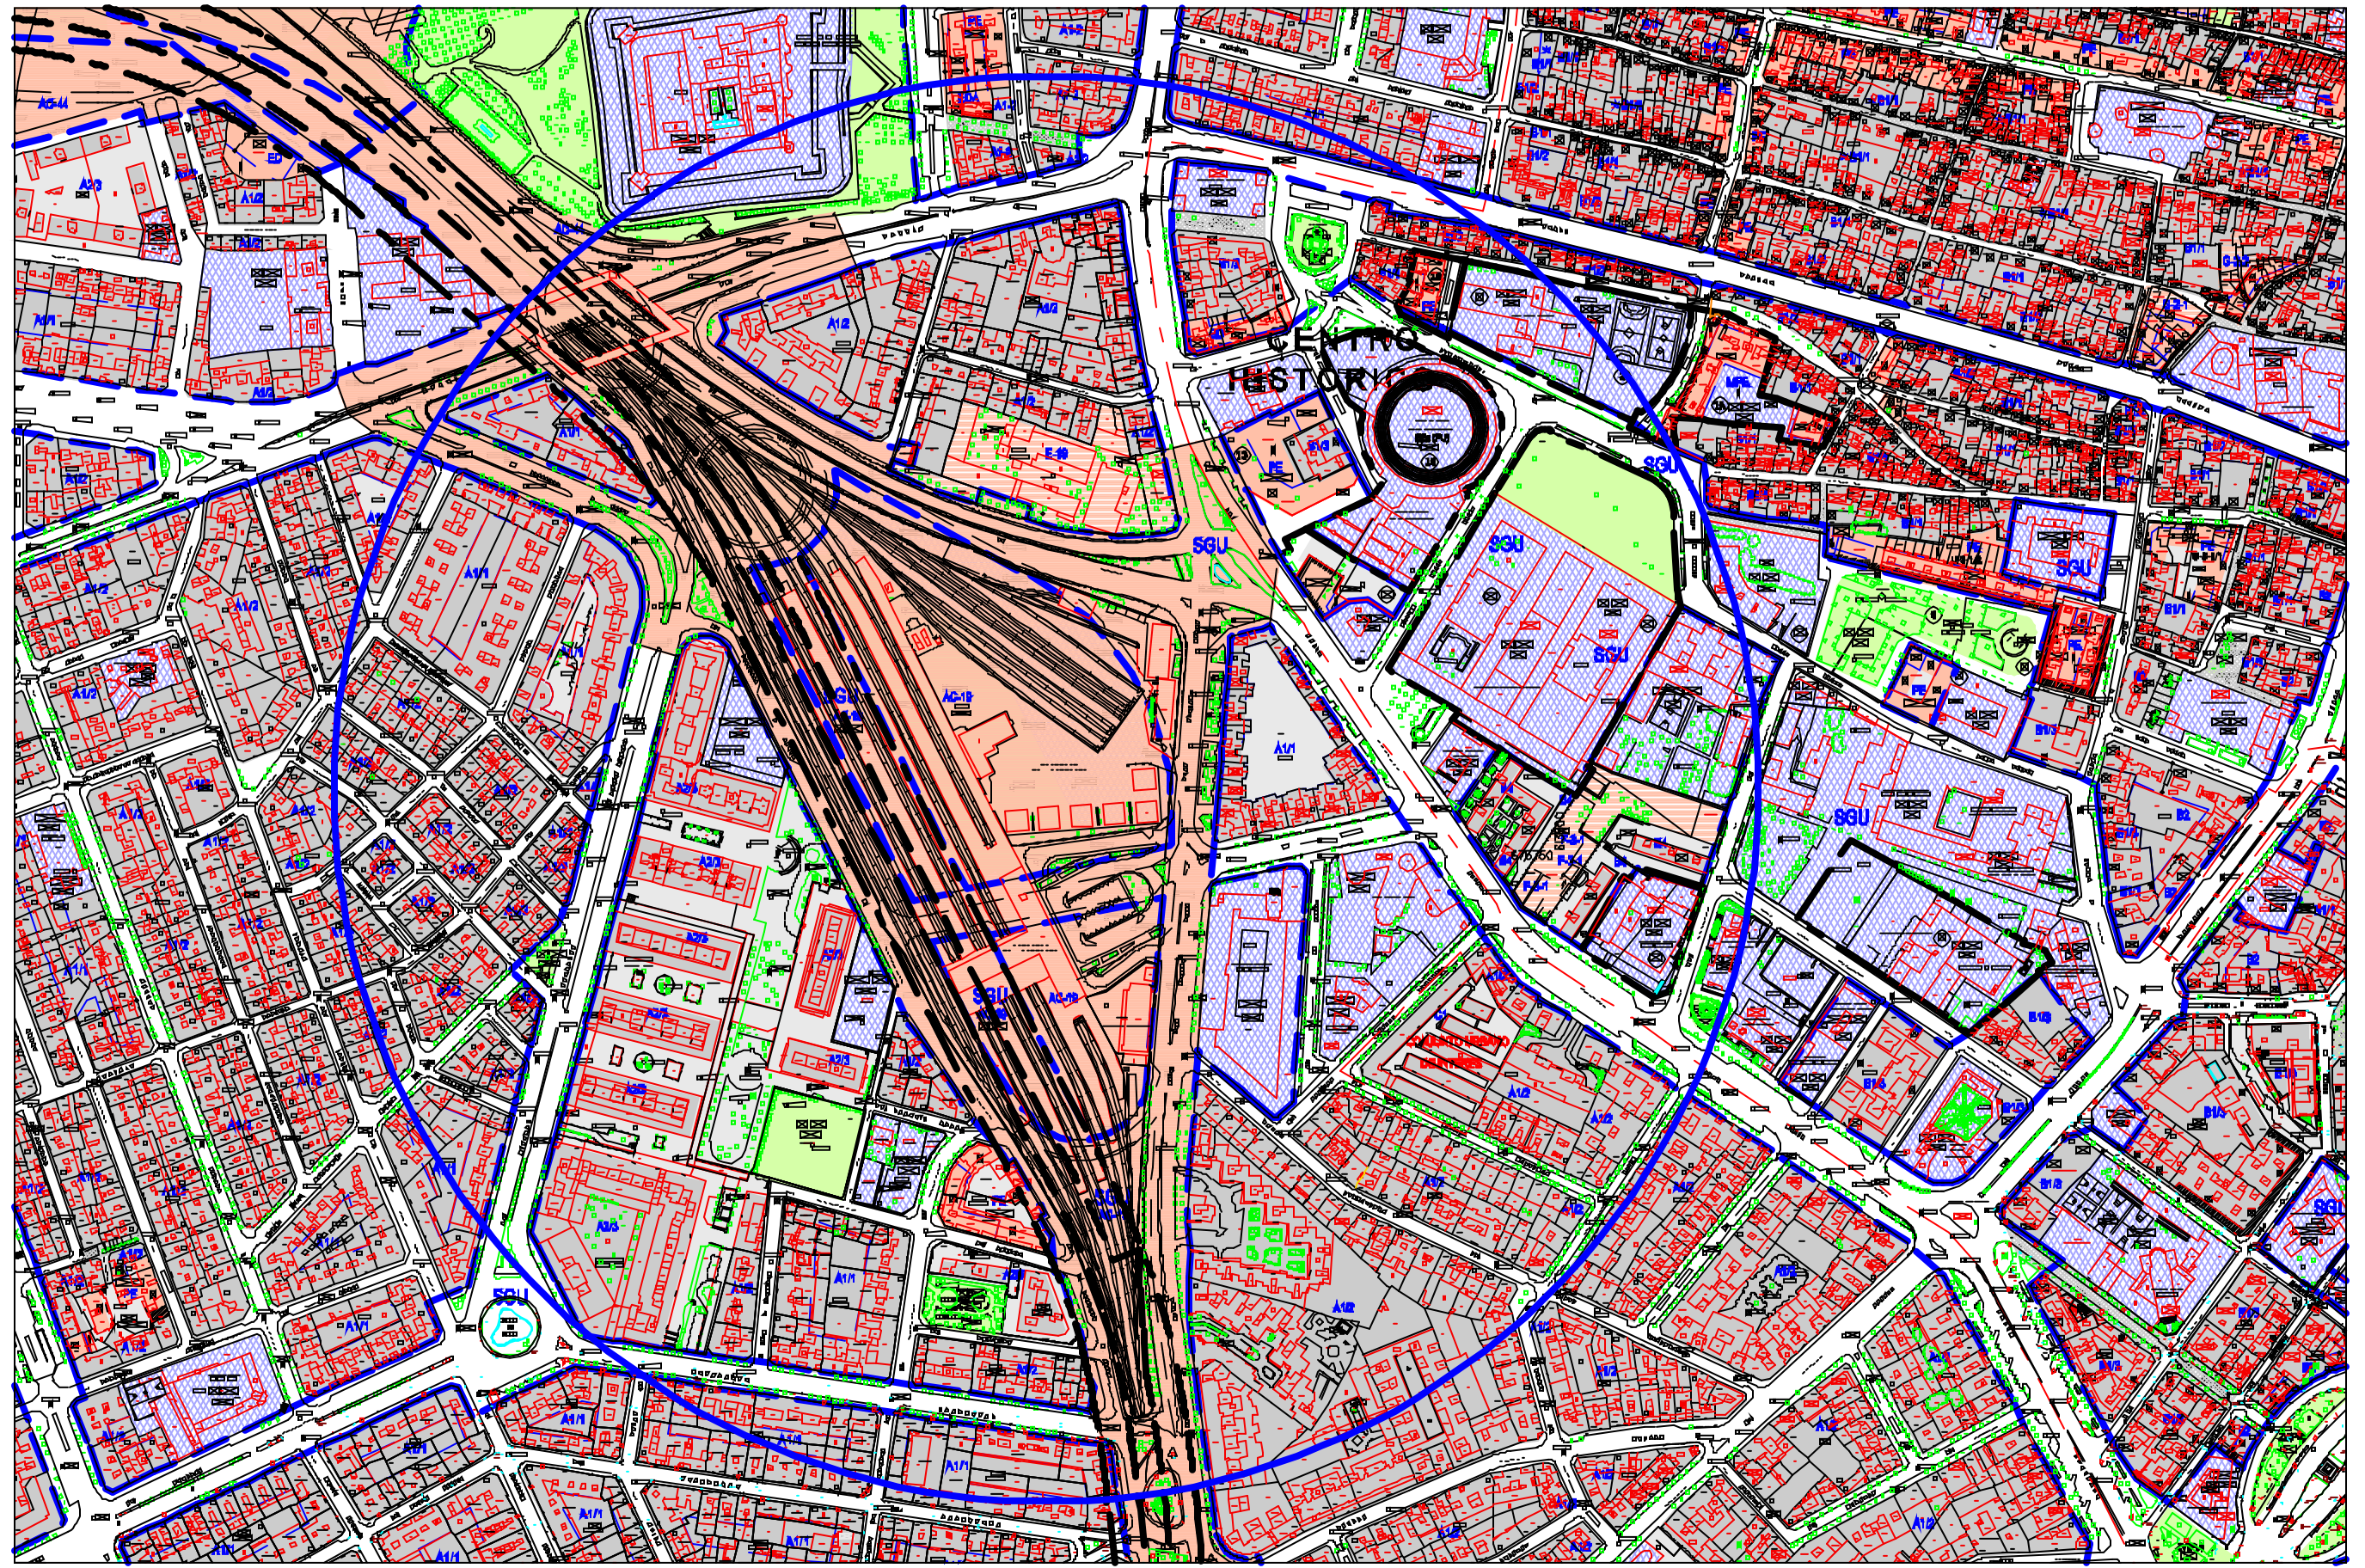

  
**AYUNTAMIENTO DE ZARAGOZA**

SUELO URBANO CONSOLIDADO		NO CONSOLIDADO	
A1*	B*	E	
A2*	C1	H1	
A3*	C2	H2	
A4*	D1	F, G, K	Área de Intervención
A5*	D2	AC	Área de Conexión

SUELO URBANIZABLE	
SUZ	No Delimitado
SUZ(C)	Delimitado
SISTEMAS GENERALES	
S3U	Urbano
S3UZ	Urbanizable
S3UN	No Urbanizable

SUELO NO URBANIZABLE ESPECIAL	
SNUEN (*)	Ecosistema Natural
SNUEP (*)	Producción Agraria
SNUEC (*)	Patrimonio Cultural
SNUET (*)	Transición al Ebro
SNUES (*)	Sectorial y Complementaria

GENÉRICO	
SNU G (C)	Cuevas
SNU G (VT)	Vertido y Tratamiento de Residuos
SNU G (NRT)	Núcleos Rurales Tradicionales

	Planamiento Recogido
	Límite de área
	Zona verde
	Equipamientos y Servicios
	Parcela edificable
	Nueva alineación
	Espacio libre privado

ESQUEMA DE SITUACIÓN		

**MA 19.01**  
**CALIFICACIÓN Y REGULACIÓN DEL SUELO**