


DICIEMBRE 2006

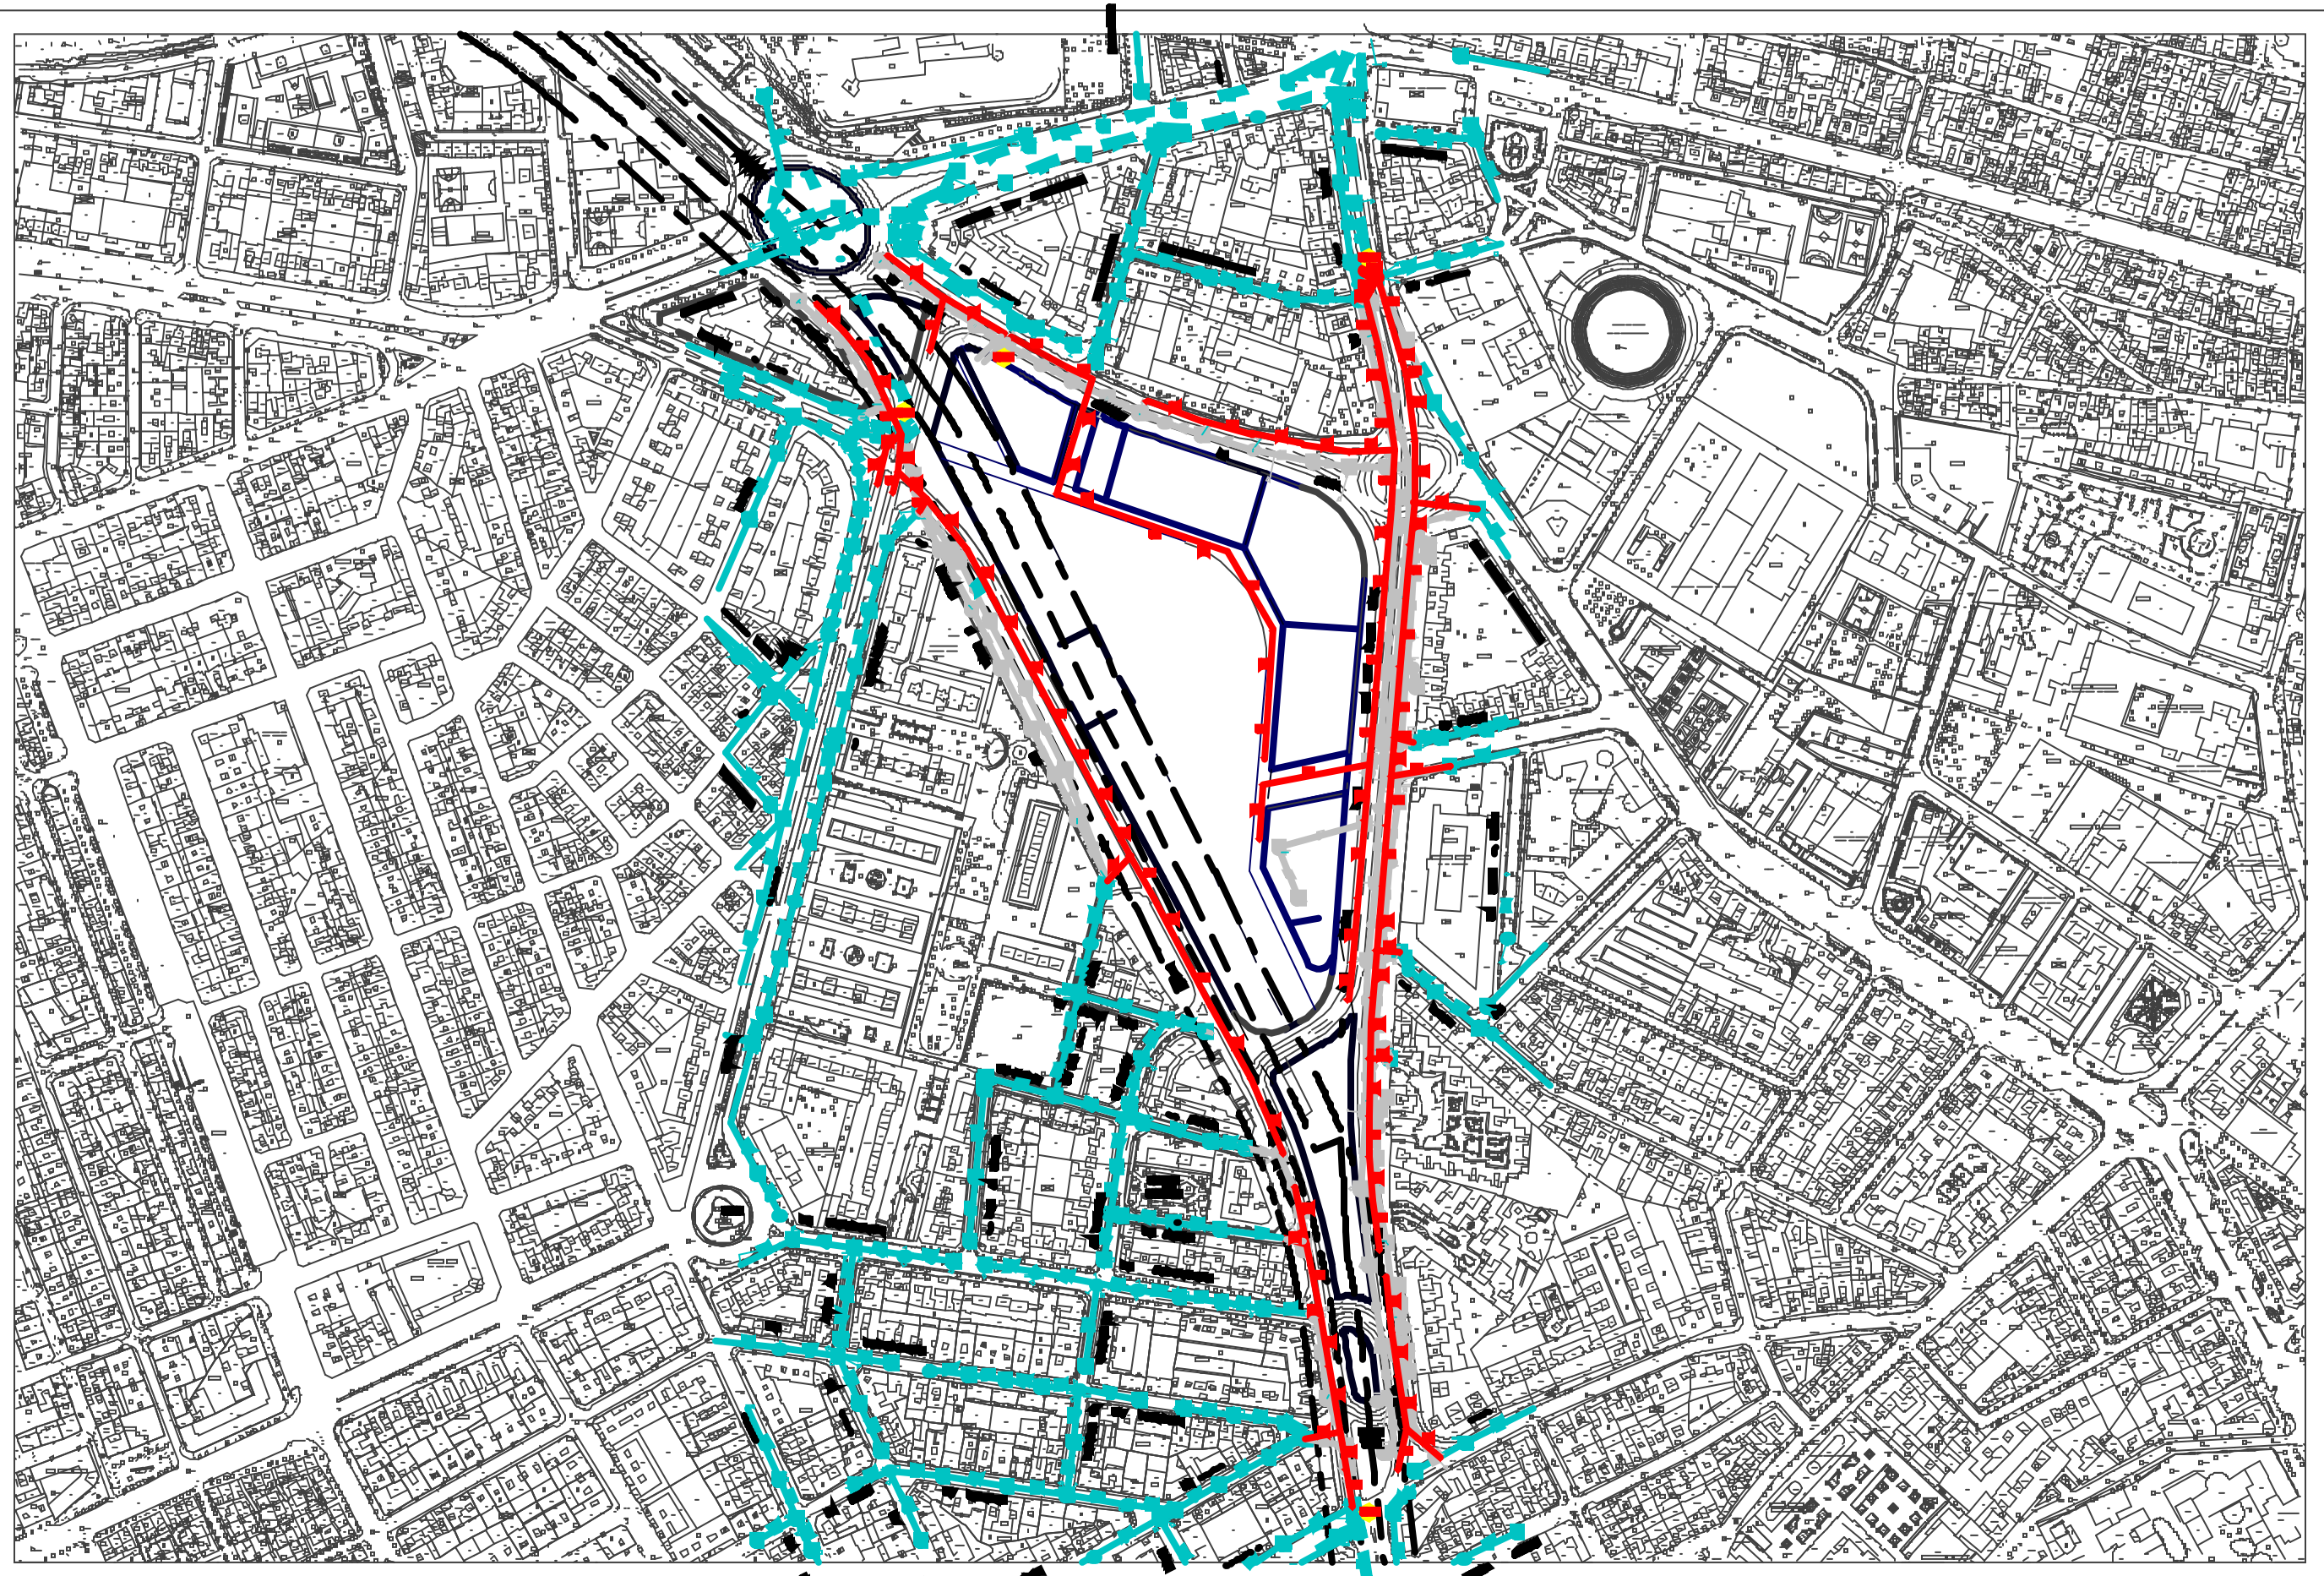

**REDES EXISTENTES**  
 — RED EXISTENTE QUE SE MANTIENE  
 — RED EXISTENTE A ANULAR

**REDES PROPUESTAS**  
 — RED PROPUESTA  
 ■ COTA APROXIMADA DISPONIBLE  
 Nota: Las elevaciones y cotas disponibles tienen carácter orientativo.

ESQUEMA DE SITUACIÓN


113	J13	K13
114	J14	K14
115	J15	K15

**MA 19.01**  
**ESQUEMA DE SANEAMIENTO**

  
**AYUNTAMIENTO DE ZARAGOZA**

**MODIFICACIÓN AISLADA NÚMERO 12 PLAN GENERAL DE ORDENACIÓN URBANA DE ZARAGOZA**

**INFRAESTRUCTURAS**

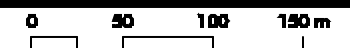

ESCALA 1/2.000