


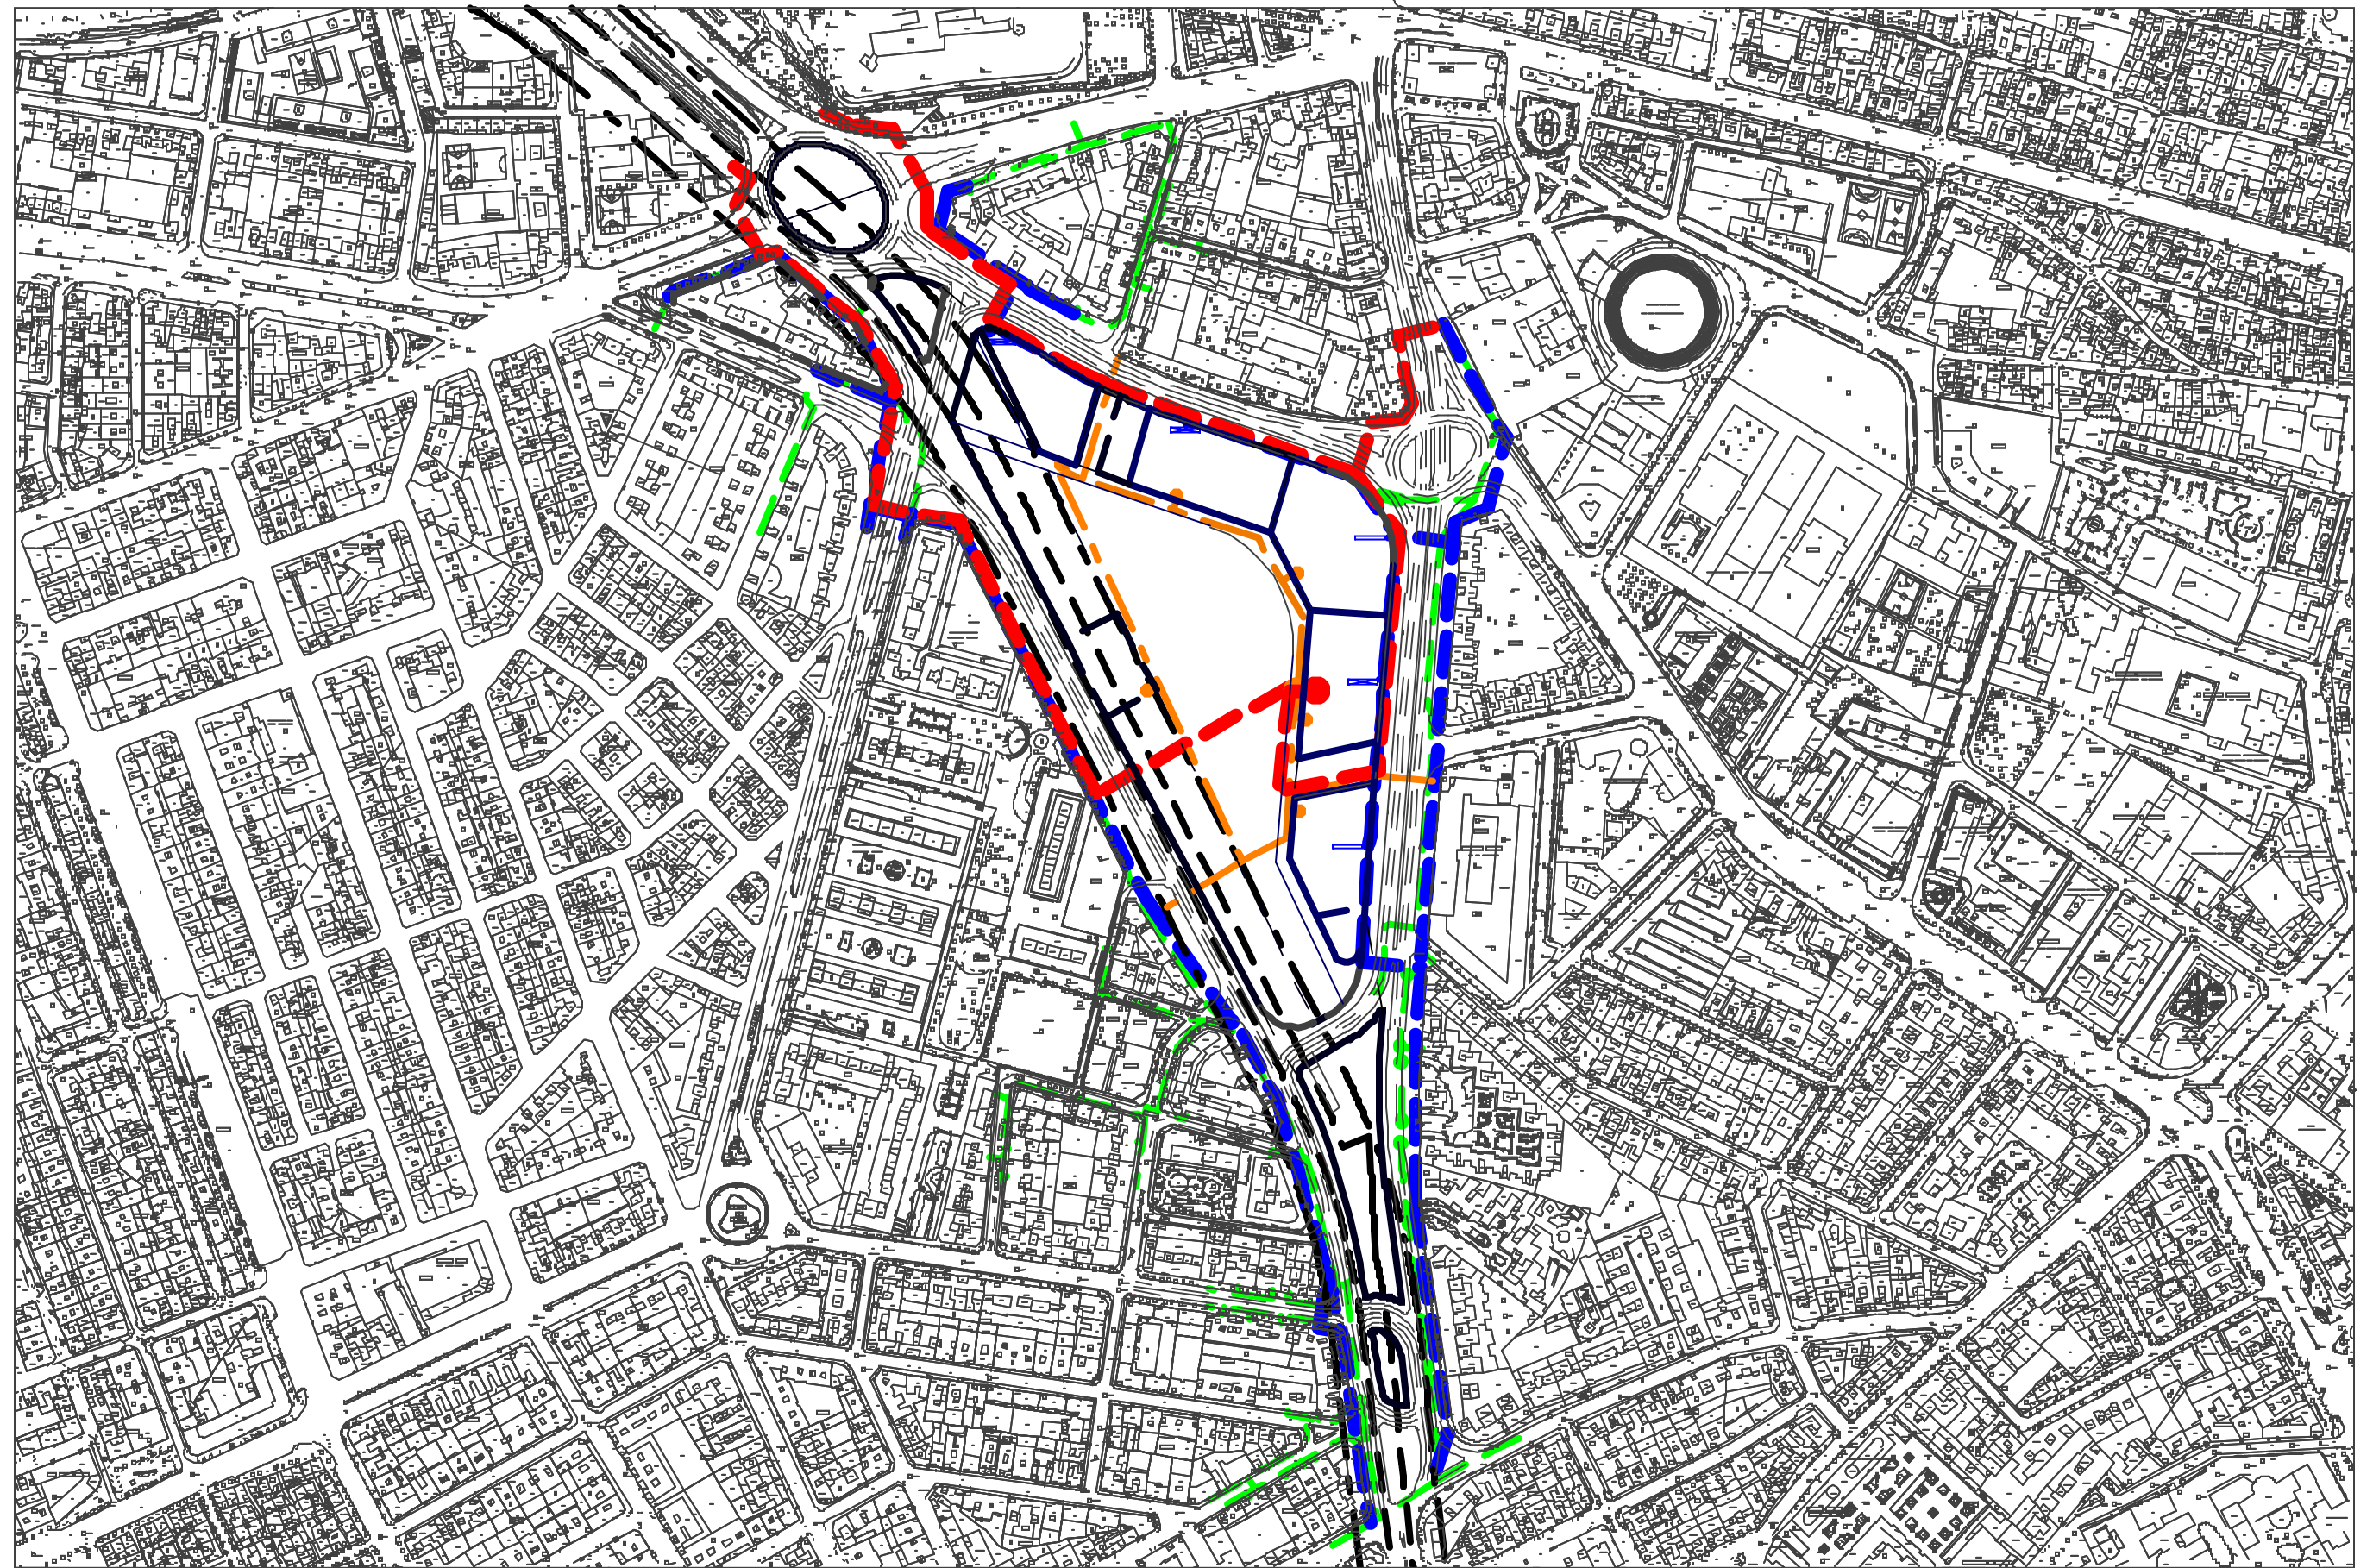

DICIEMBRE 2008

TELEFONÍA


— CANALIZACIÓN PROYECTADA
— CANALIZACIÓN EXISTENTE

HILLA DIGITAL

● NODO PRINCIPAL
● CABINA EXTERIOR DE EMPALME

— CONDUCCIÓN PRIMARIA (8T)
— CONDUCCIÓN SECUNDARIA (6T)
— CONDUCCIÓN SECUNDARIA (4T)

ESQUEMA DE SITUACIÓN

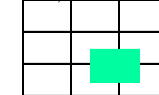

MA 19.01

TELECOMUNICACIONES

INFRAESTRUCTURAS

0 50 100 150m

ESCALA 1/2.000