


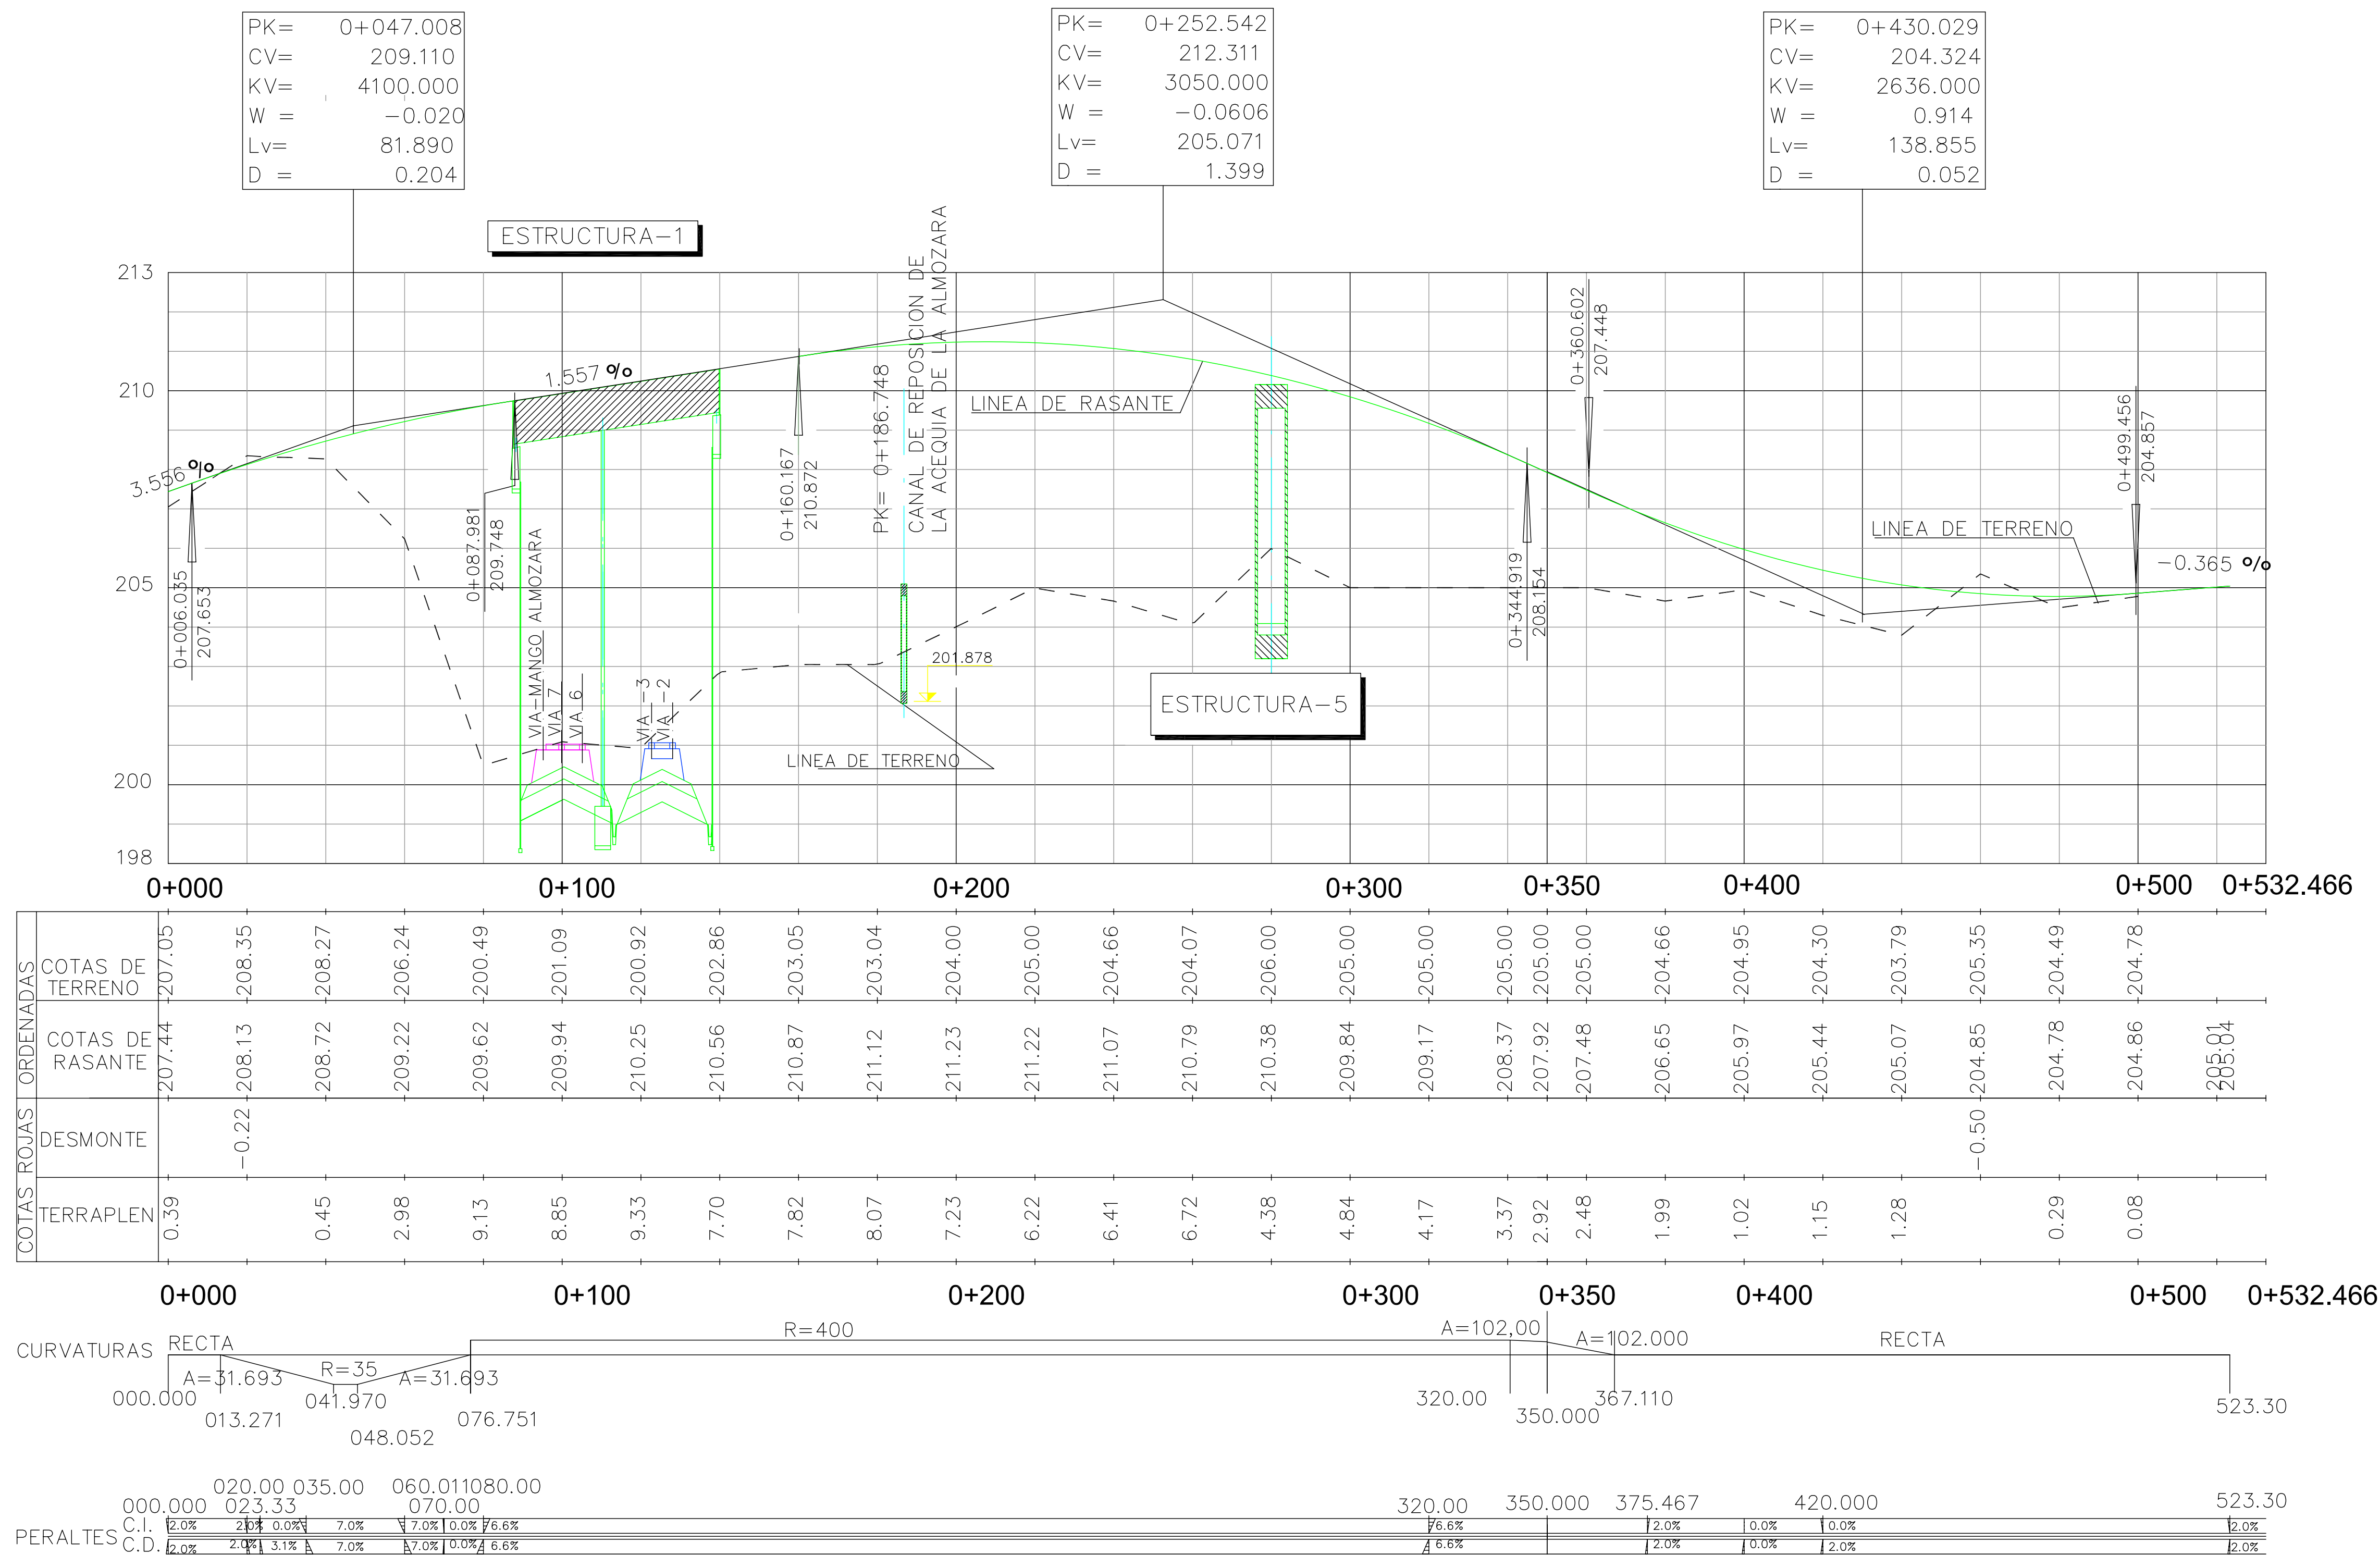

PERFIL LONGITUDINAL




NOVIEMBRE 2006




ZARAGOZA ALTA VELOCIDAD 2002



Fdo: Juan Manuel Castillo Mado
Arquitecto Colegiado nº 1.646

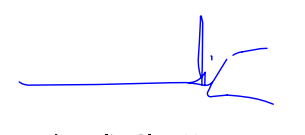

Fdo: Julio Clua Martínez
Arquitecto Colegiado nº 1.369

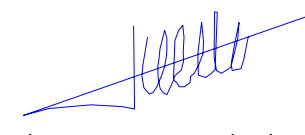

Fdo: Ramón López Laborda
I.C.C.P. Colegiado nº 9.046

MA G44/2



I-10.1

PERFILES LONGITUDINALES.
VIALES QUE SE PROPONE MANTENER

