




NOVIEMBRE 2002

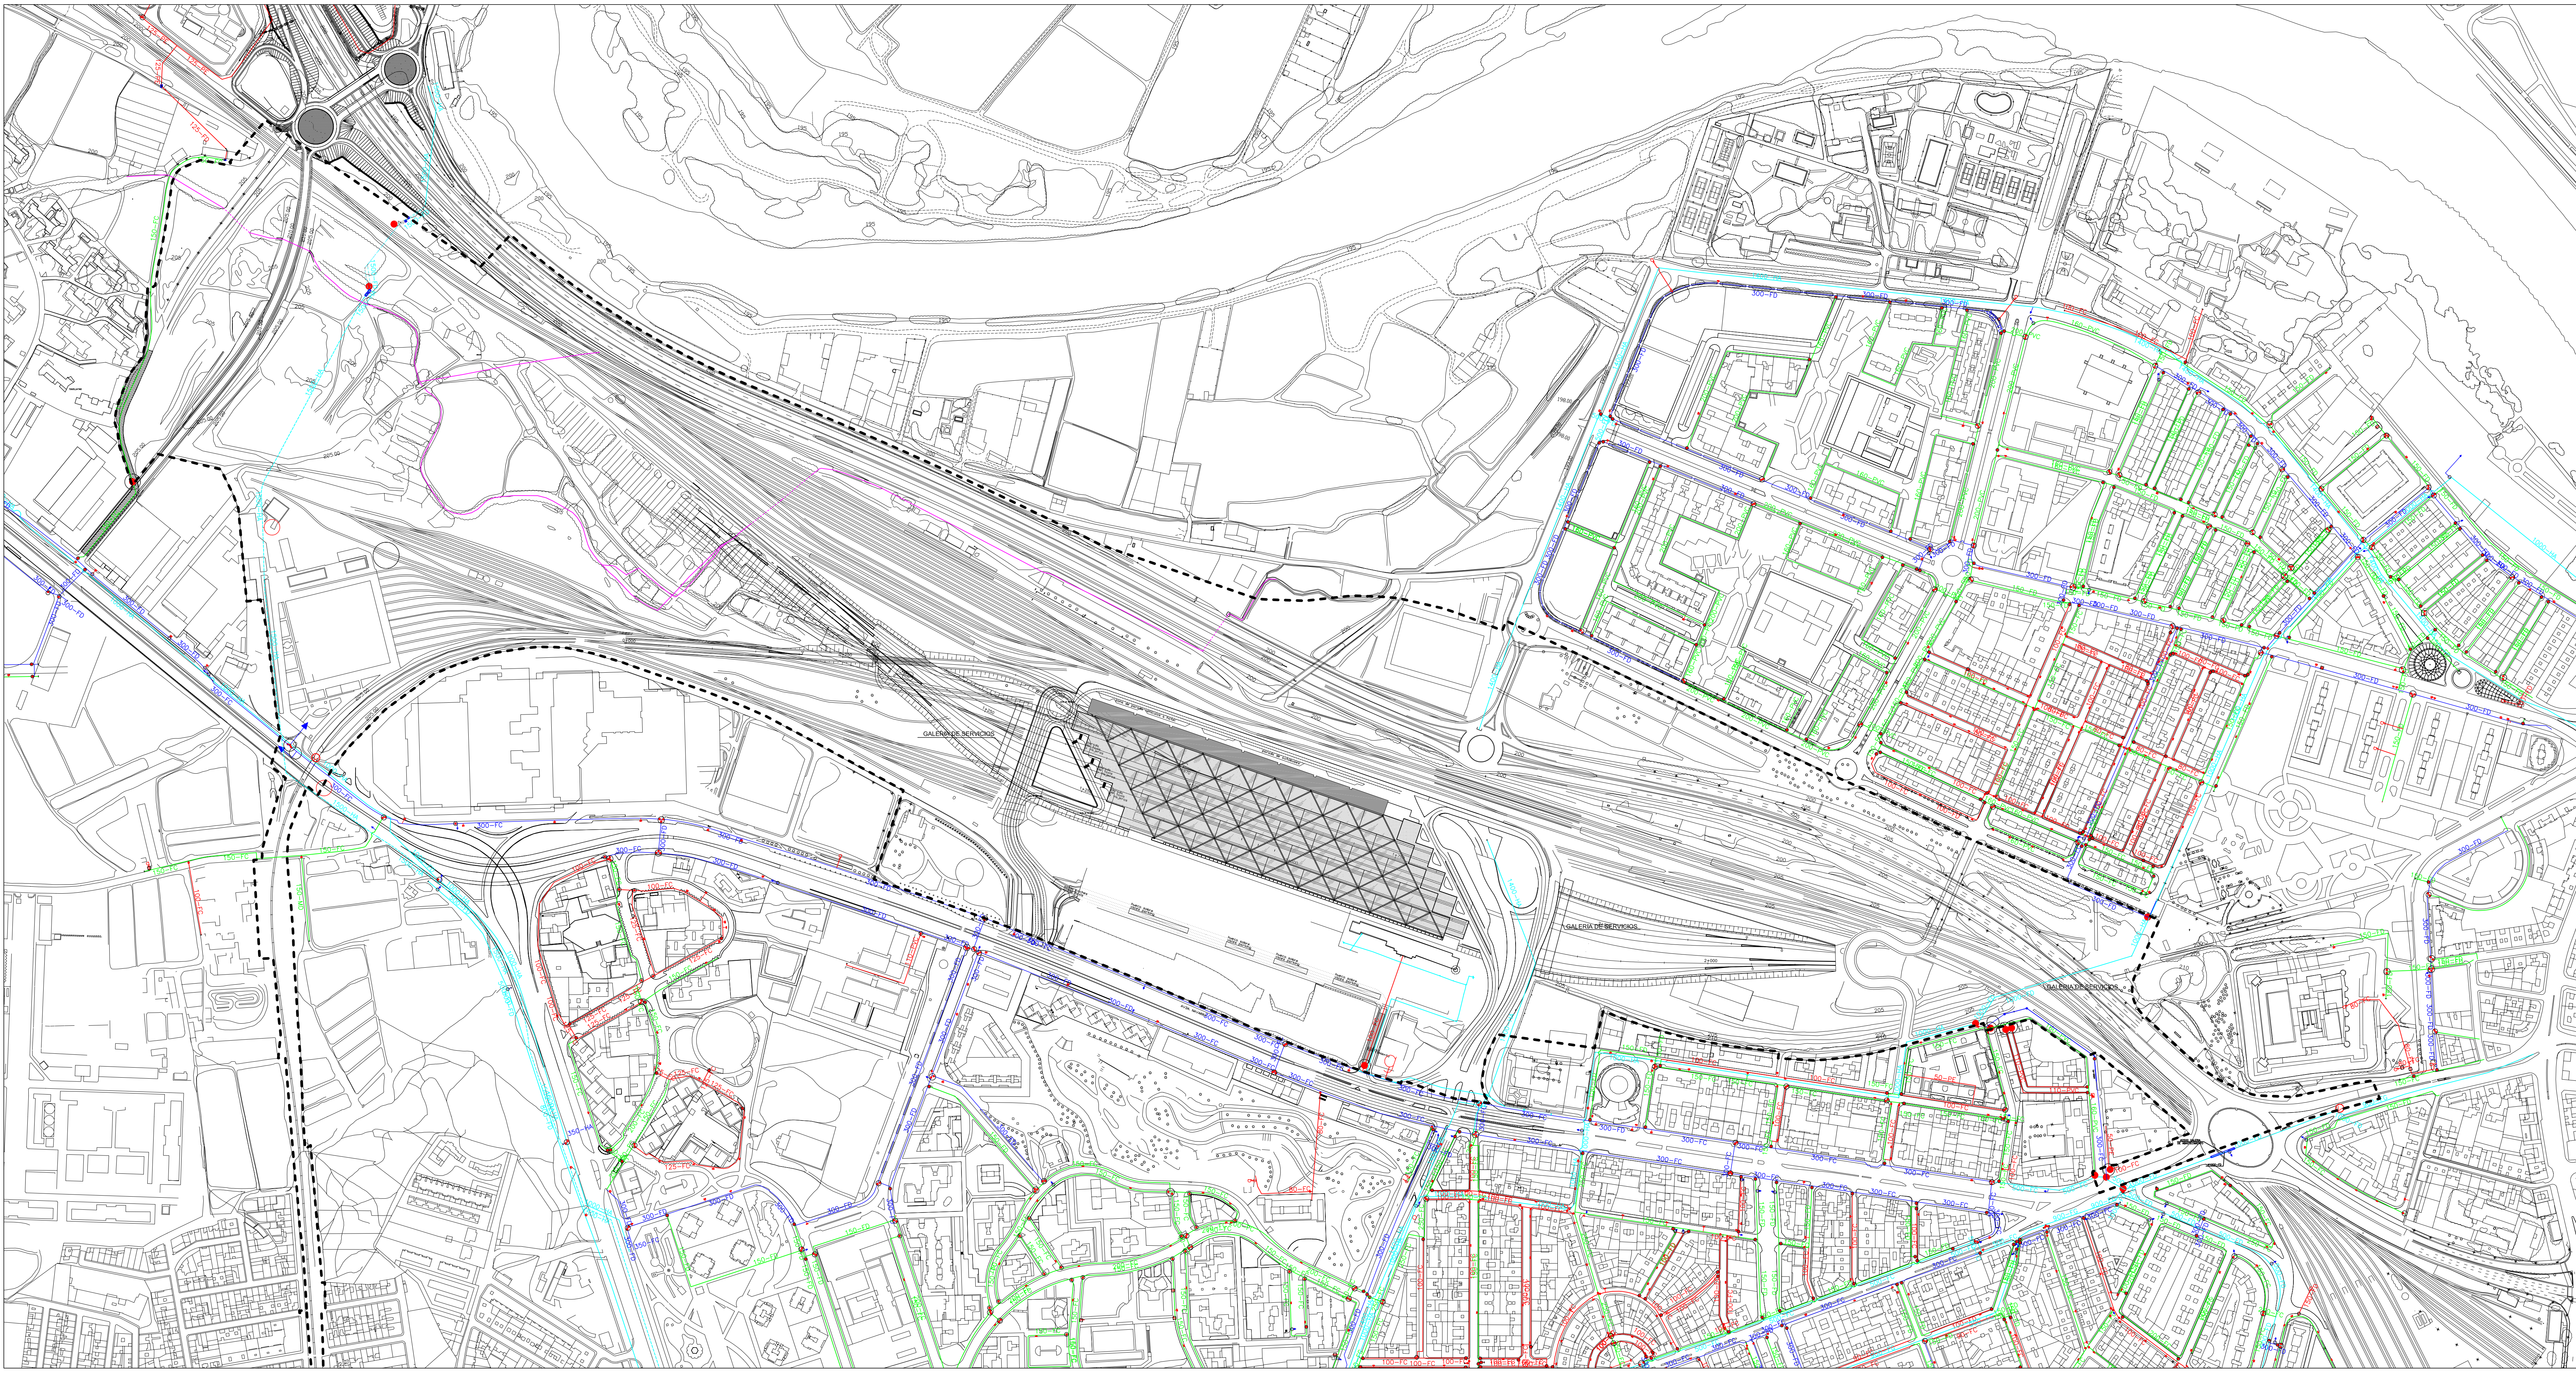

ZARAGOZA ALTA VELOCIDAD 2002

● PUNTO DE ALIMENTACIÓN DE LA RED (DEPÓSITO)	● VÁLVULA CERRADA	● BOMBA DE ELEVACIÓN	○ BRIDA CIEGA	○ CONTADOR	— TUBERÍAS >= 0 500	FC FIBROCEMENTO	FE POLIETILENO	DELIMITACIÓN DEL ÁREA DE ACTUACIÓN: ÁREA AC-44 SEGÚN PGOU VIGENTE
● VÁLVULA A DCHA.	■ HIDRANTE	○ REGISTRO REDONDO	→ ACOMETIDA	— TUBERÍAS < 0 150	— TUBERÍAS DE IMPULSION	FD FUNDICIÓN DÚCTIL	PC POLICLORURO DE VINILO	
● VÁLVULA A IZDA.	→ DESAGÜE	□ REGISTRO CUADRADO	○ BOCA RIEGO ANTIGUA	— TUBERÍAS >= 0 150 Y < 0 300	— TUBERÍAS DE IMPULSION	FG FUNDICIÓN GRIS	S2-00000 NÚMERO DE VÁLVULA	
● VÁLVULA DIVISION DE AGUAS	○ VENTOSA	○ FUENTE	○ BOCA RIEGO MODERNA	— TUBERÍAS >= 0 300 Y < 0 500	— RED DE RIEGO	HA HORMIGÓN ARMADO	— TRAMO ACEQUIA A CIELO ABIERTO	
							— TRAMO ACEQUIA ENTERRADO	

Fdo: Juan Manuel Castillo Malo
Arquitecto Colegiado nº 1.646

Fdo: Julio Clua Martínez
Arquitecto Colegiado nº 1.369

Fdo: J. Ramón López Laborda
I.C.C.P. Colegiado nº 9.046

MA G44/2

I-11

ABASTECIMIENTO DE AGUAS

MODIFICACIÓN AISLADA NÚMERO 17 PLAN GENERAL DE ORDENACIÓN URBANA DE ZARAGOZA

INFORMACIÓN A partir de los trabajos de Entorno Tres AC-44

TEXTO REFUNDIDO

0 10 50 100 m.

NOVIEMBRE 2006
ESCALA/1/3000