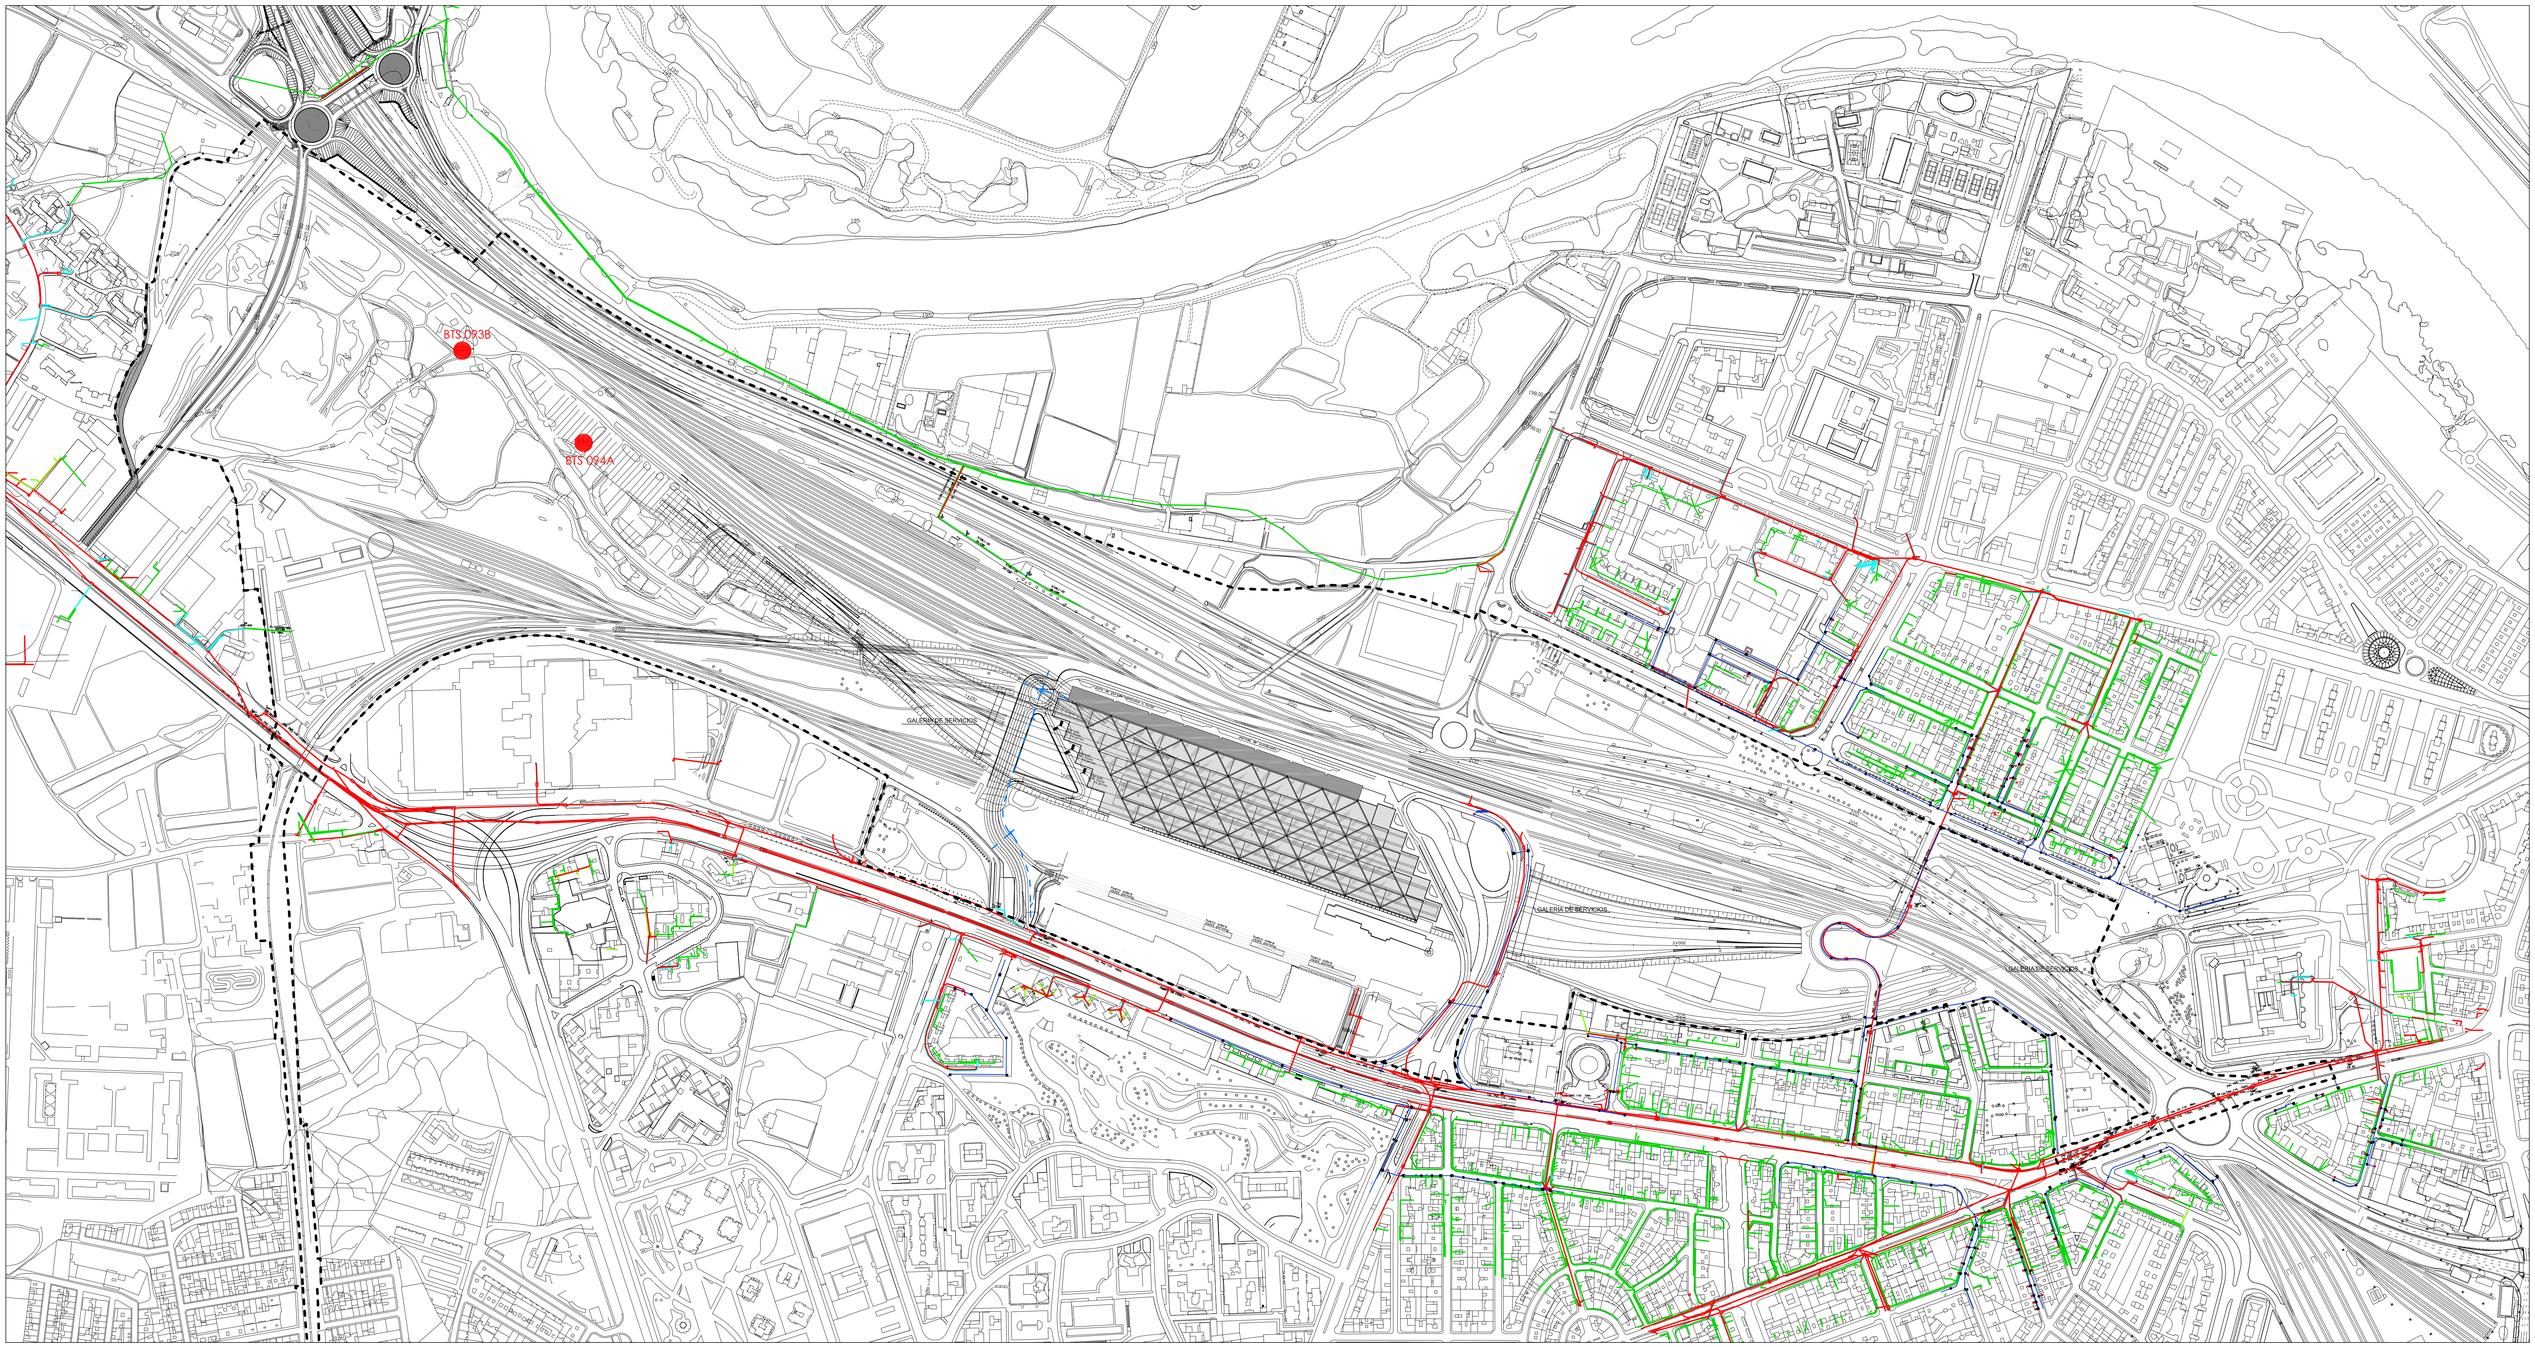

NOVIEMBRE 2006

ZAV 2002

ZARAGOZA ALTA VELOCIDAD 2002

DELIMITACIÓN DEL ÁREA DE ACTUACIÓN:

- - - - ÁREA AC-44 SEGÚN PGOU VIGENTE

CANALIZACION TELEFONICA EXISTENTE

RED AEREA TELEFONICA EXISTENTE

CANALIZACION TELEFONICA PROYECTADA

CANALIZACIÓN RETEVISIÓN

ANTENAS DE COMUNICACIÓN

Fdo: Juan Manuel Castillo Malo
Arquitecto Colegiado nº 1.646

Fdo: Julio Clúa Martínez
Arquitecto Colegiado nº 1.369

Fdo: J. Ramón López Laborda
I.C.C.P. Colegiado nº 9.046

MA G44/2

DIVISIÓN DE HOJAS

H13	I13	J13
H14	I14	J14

I-15

INFRAESTRUCTURAS DE TELECOMUNICACIONES

MODIFICACIÓN AISLADA NÚMERO 17 PLAN GENERAL DE ORDENACIÓN URBANA DE ZARAGOZA

INFORMACIÓN A partir de los trabajos de Entorno Tres AC-44

TEXTO REFUNDIDO

0 10 50 100 m.

NOVIEMBRE 2006

ESCALA1/3000