


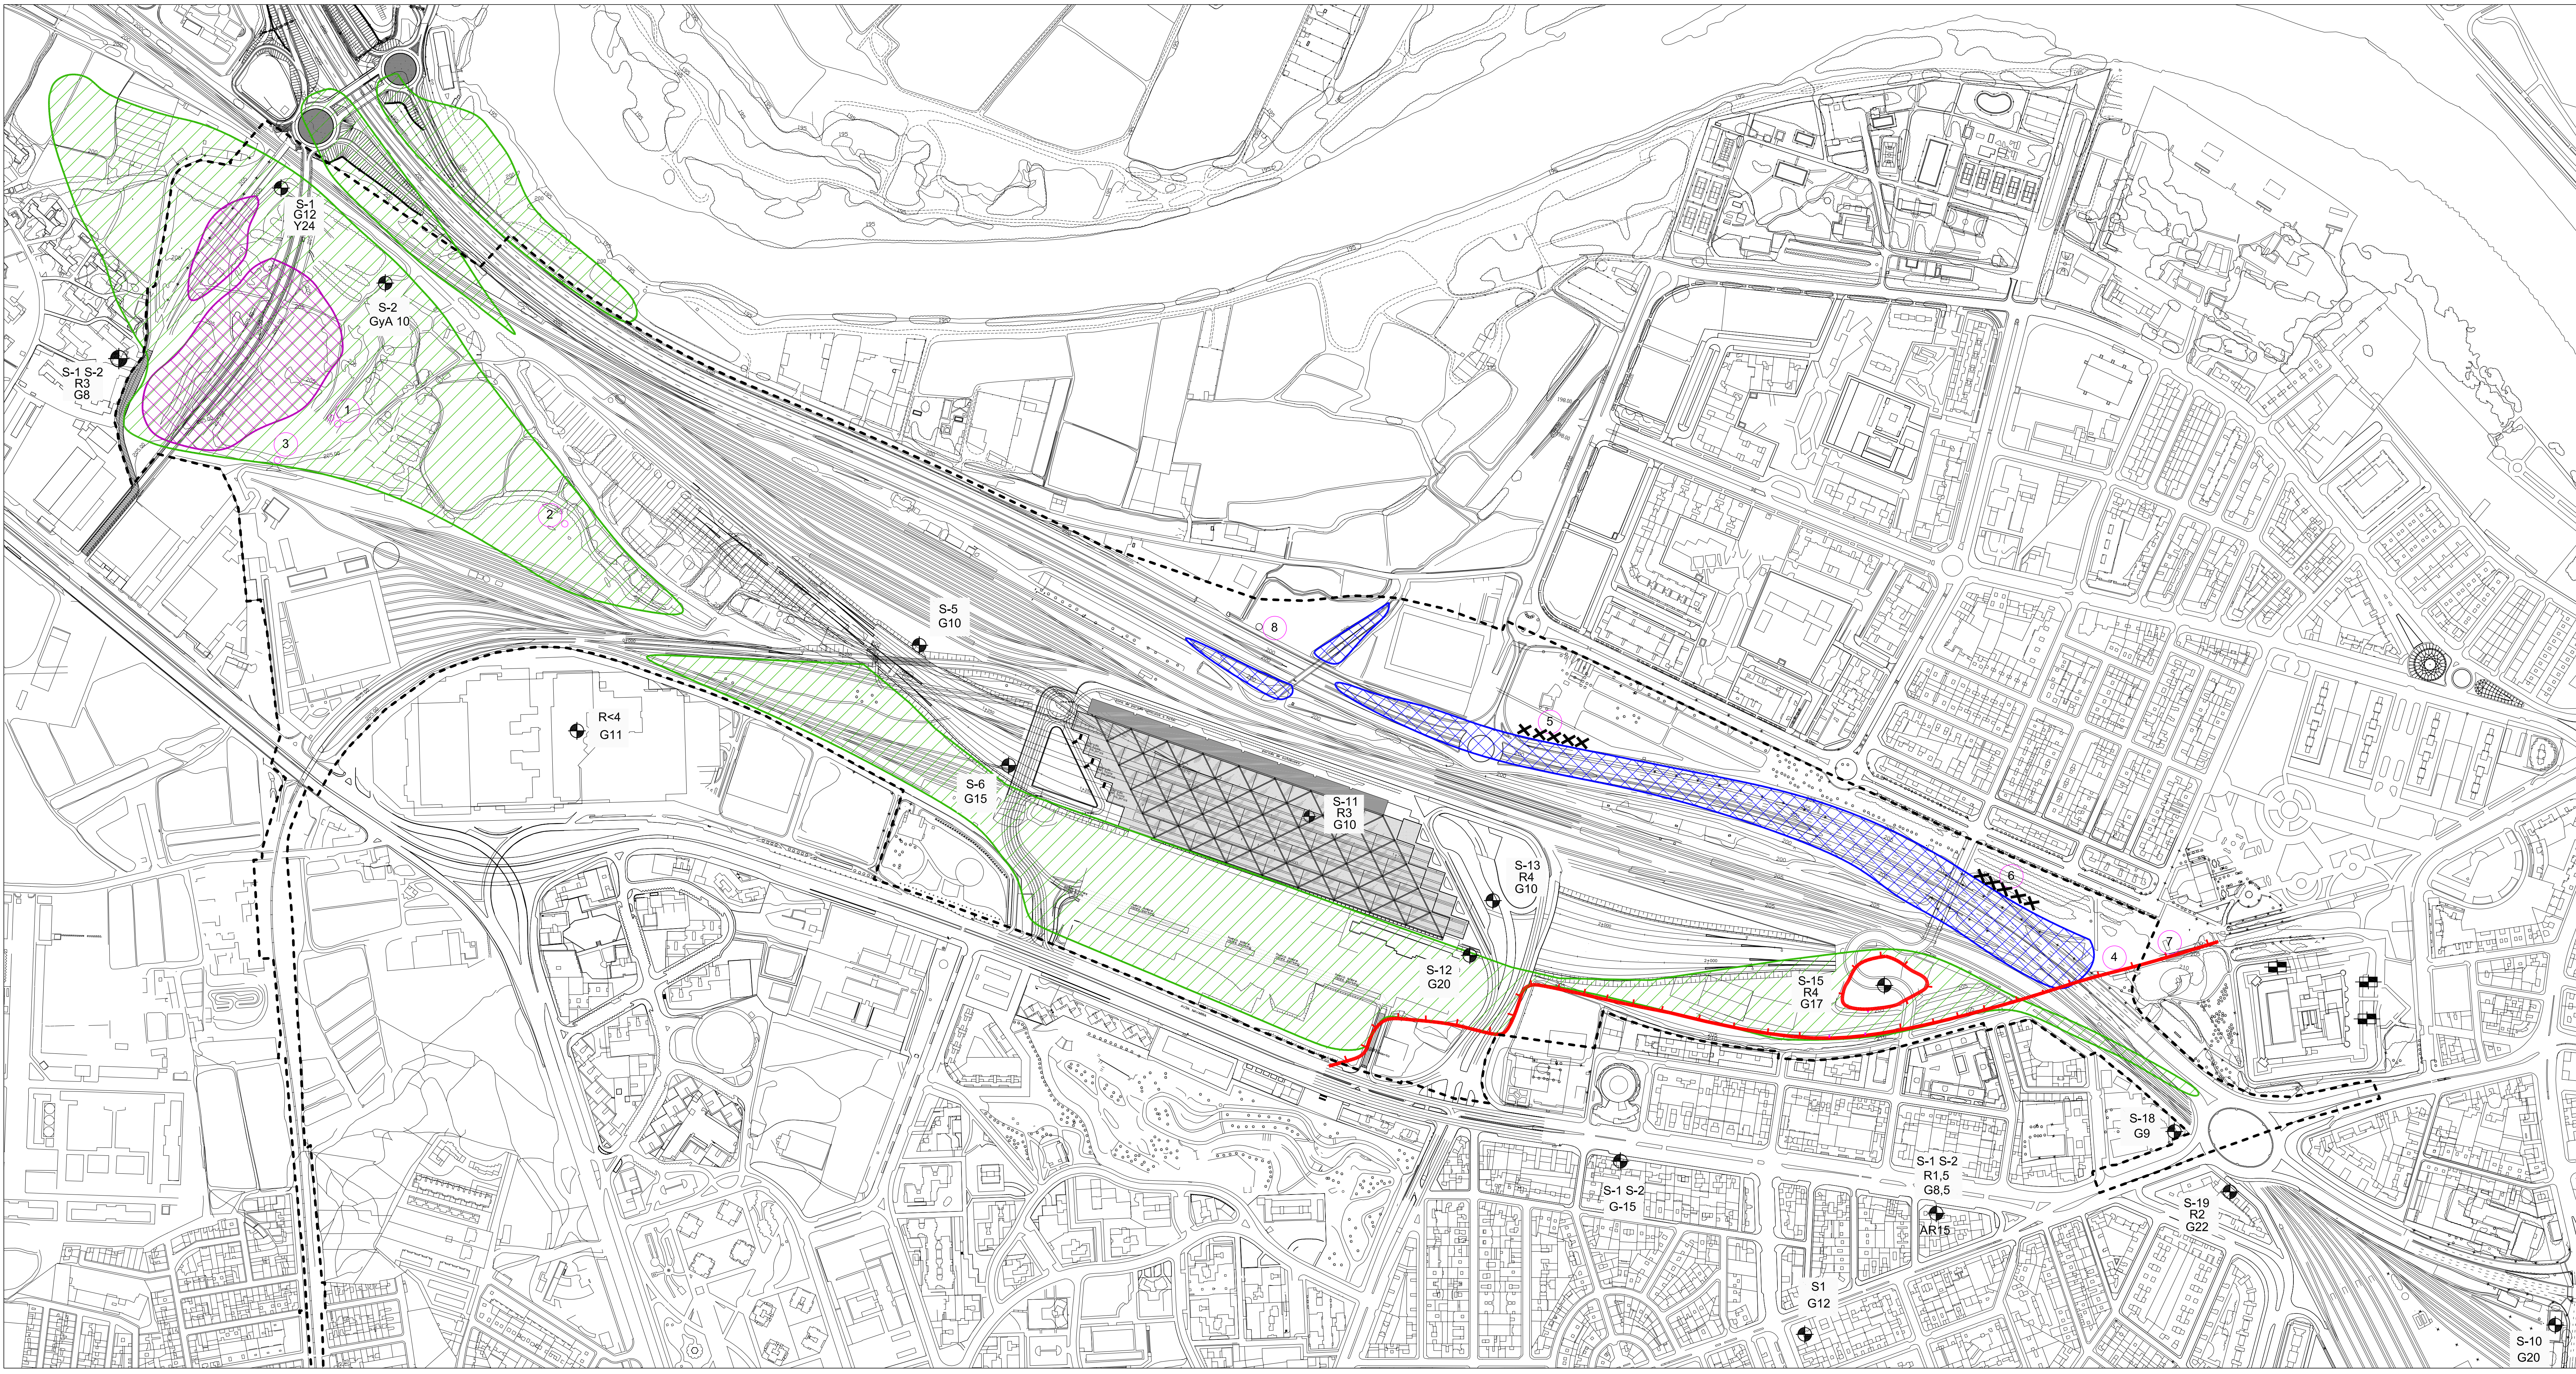

DELIMITACIÓN DEL ÁREA DE ACTUACIÓN:
- - - - - ÁREA AC-44 SEGÚN PGOU VIGENTE

ESCARPE DE TERRAZA
ZONA EXCAVADA FOTO AEREA 1986
ZONA CON RELLENOS

DEPRESION GENERADA POR SUBSIDENCIA POR COMPACTACIÓN DE RELLENOS Y/O ARRASTRE DE FINOS

COLAPSO, GRIETAS Y ESCARPES POR HUNDIMIENTO DE CONDUCCIÓN Y/O COMPACTACIÓN DE RELLENOS ASOCIADOS
COLAPSO POR HUNDIMIENTO DE CAVIDAD DE ORIGEN INCIERTO
RELLENOS DE TERRAPLÉN

SONDEOS/ CATAS

Fdo: Juan Manuel Castillo Malo
Arquitecto Colegiado nº 1.646

Fdo: Julio Clua Martínez
Arquitecto Colegiado nº 1.369

Fdo: J. Ramón López Laborda
I.C.C.P. Colegiado nº 9.046

DIVISION DE HOJAS
H31 H32 H33
H34 H35 H36