


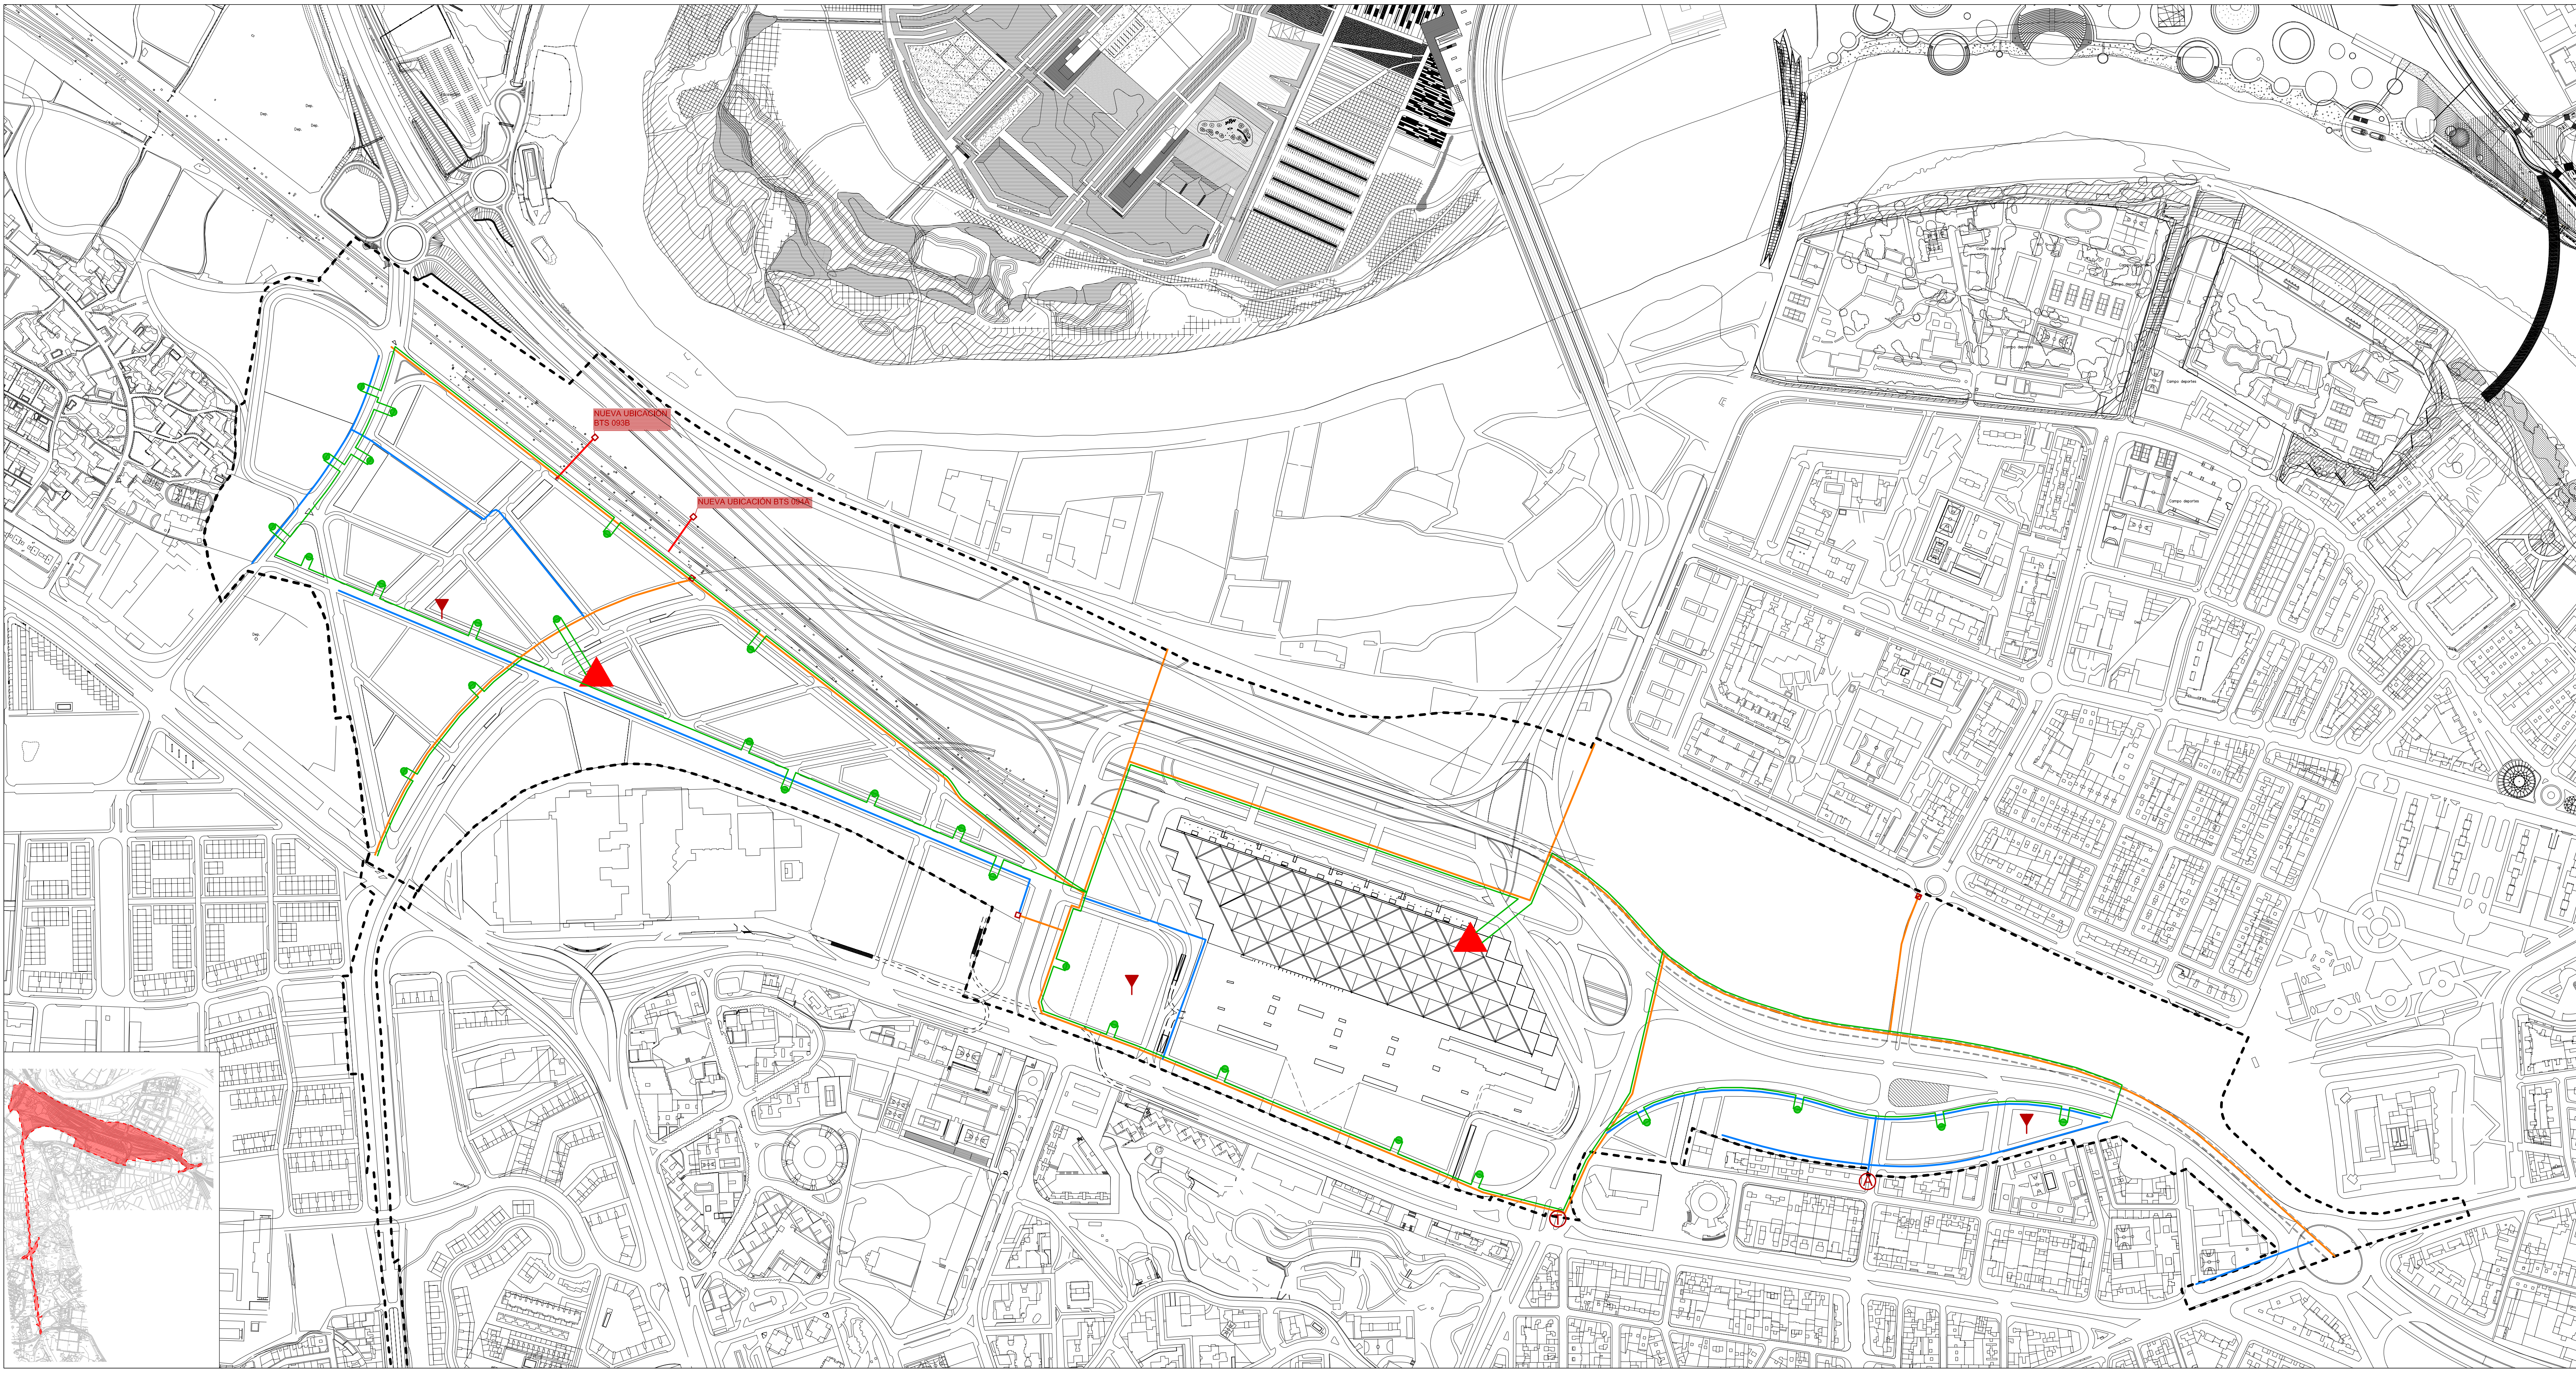

NOVIEMBRE 2006



ZARAGOZA ALTA VELOCIDAD 2002

RADIO:

- ESTACIÓN BASE GSM/UMTS

CABLE:

- POSIBLE PUNTO INTERCONEXIÓN CON TELEFÓNICA
- POSIBLE PUNTO INTERCONEXIÓN CON AUNA
- CUARTO TE/AUNA
- CUARTO AUNA

TELEFÓNICA

6 TUBOS Ø110 mm
AUNA 4 TUBOS Ø125 mm
OTROS 4 TUBOS Ø125 mm
DGA 2 TUBOS Ø125 mm
AYUNTAMIENTO 2 TUBOS Ø125 mm

CANALIZACIÓN PRINCIPAL (EN GALERÍA DE SERVICIO)

CANALIZACIÓN SECUNDARIA (EN VIAL CON ARQUETAS EN ACERA)
ARQUETAS CADA 50-80 m

TELEFÓNICA

4 TUBOS Ø110 mm
AUNA 3 TUBOS Ø125 mm
OTROS 3 TUBOS Ø125 mm
DGA 1 TUBOS Ø125 mm
AYUNTAMIENTO 2 TUBOS Ø125 mm

CANALIZACIÓN GIF
2 TUBOS Ø110 mm

NODO PRIMARIO

FIBRA ÓPTICA CABLE DE 256 FIBRAS

CABINAS EMPALME PLANA EXTERNA

FOR ENTORNO 3:

MA G44/2

RED DE TELECOMUNICACIONES

MODIFICACION AISLADA NÚMERO 17 PLAN GENERAL DE ORDENACIÓN URBANA DE ZARAGOZA

NUEVA ORDENACIÓN. DOCUMENTOS DE APOYO

TEXTO REFUNDIDO

0 10 50 100 m.

NOVIEMBRE 2006
ESCALA 1/3.000

12