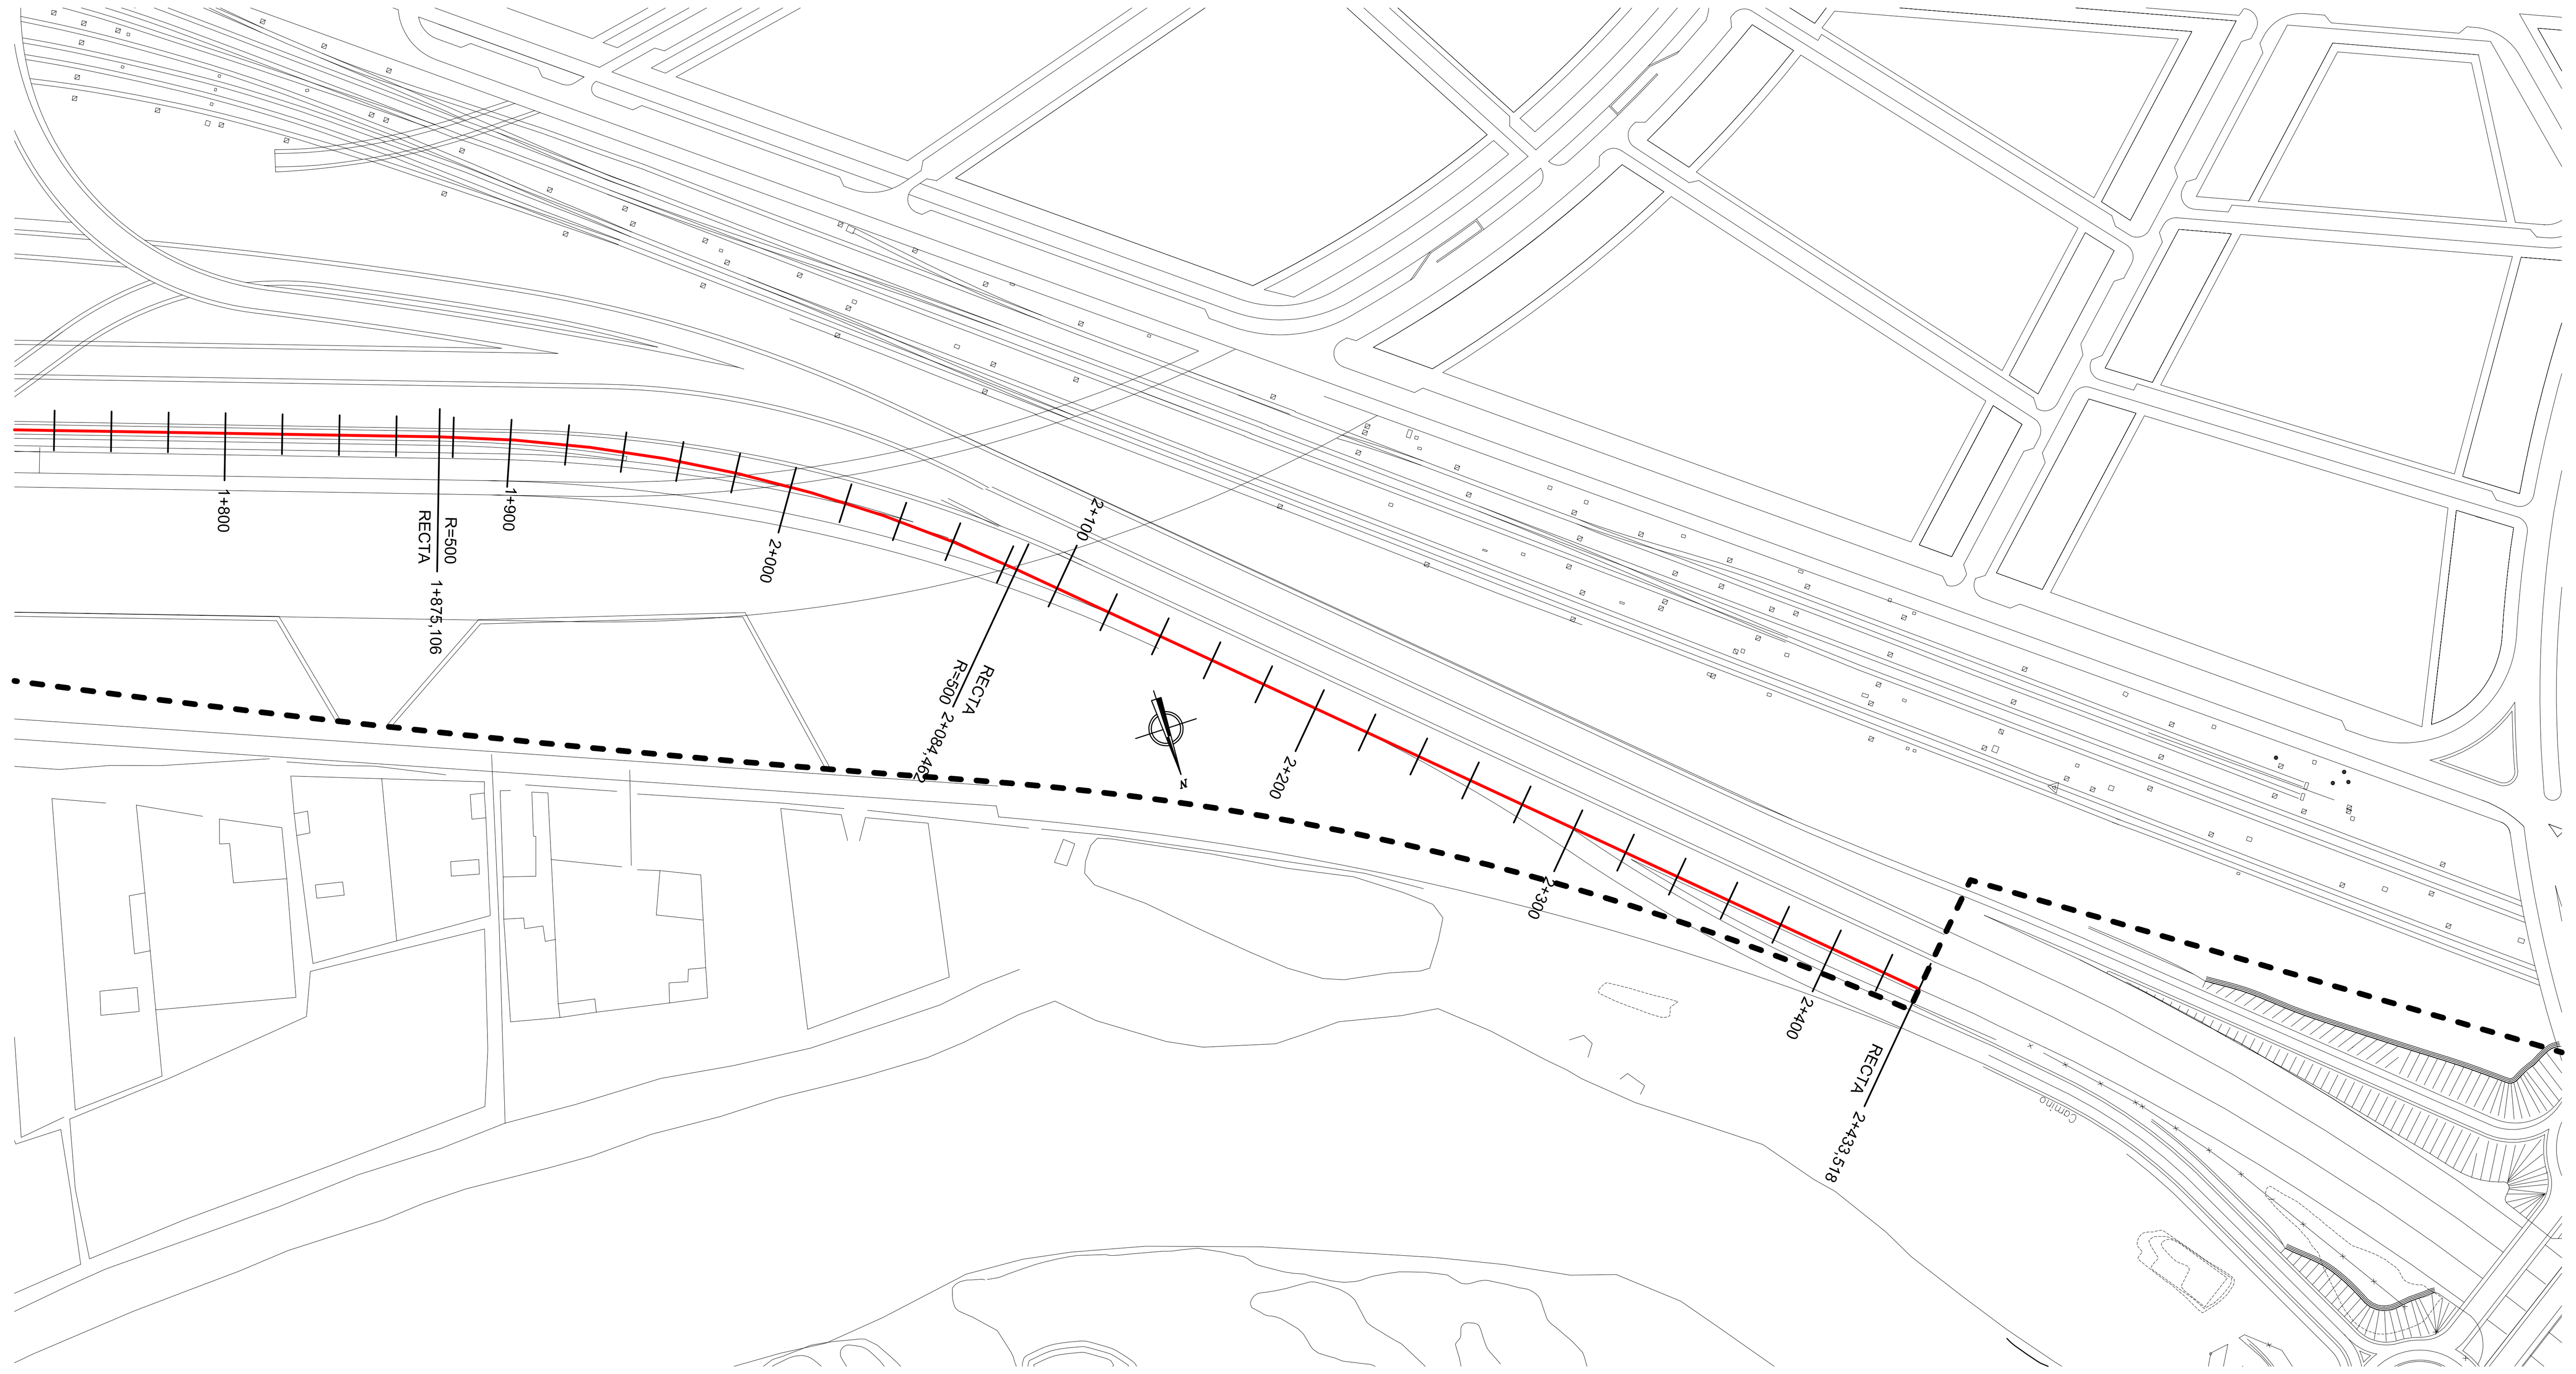

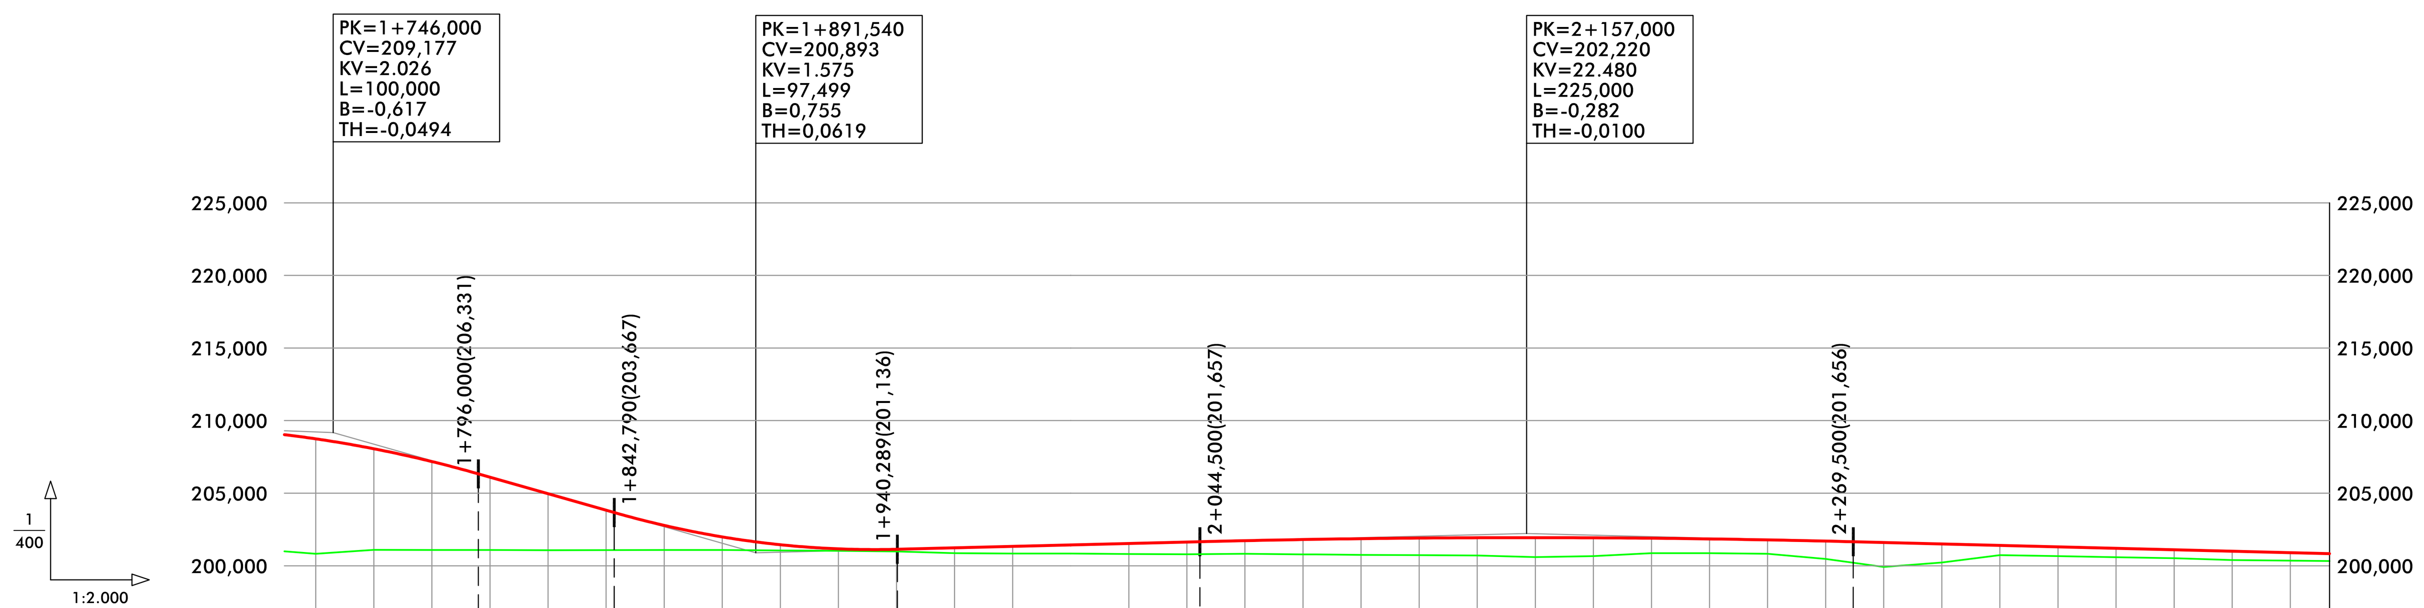

RAMPAS Y PENDIENTES: -5,69% (1+796,000 – 1+940,289) · 0,50% (1+940,289 – 2+044,500) · -0,50% (2+269,500 – 2+433,516)

COTAS

PROGRESIVAS	RASANTE	TERRENO	RASANTE DE REFERENCIA (CUBRIMIENTO FFCC)	DIFERENCIAS
1+740	208,744	200,824		7,920
1+760	208,060	201,100		6,960
1+780	207,179	201,091		6,088
1+800	206,103	201,087		5,016
1+820	204,965	201,070		3,895
1+840	203,827	201,084		2,743
1+860	202,782	201,090		1,692
1+880	201,989	201,090		0,899
1+900	201,451	201,051		0,400
1+920	201,166	201,030		0,136
1+940	201,135	200,985		0,150
1+960	201,235	200,870		0,365
1+980	201,335	200,840		0,495
2+000	201,435	200,839		0,596
2+020	201,535	200,810		0,725
2+040	201,635	200,795		0,840
2+060	201,730	200,830		0,900
2+080	201,807	200,780		1,027
2+100	201,867	200,751		1,116
2+120	201,908	200,730		1,178
2+140	201,932	200,710		1,222
2+160	201,938	200,597		1,341
2+180	201,927	200,661		1,266
2+200	201,897	200,868		1,029
2+220	201,850	200,864		0,986
2+240	201,785	200,829		0,956
2+260	201,702	200,470		1,232
2+280	201,604	199,917		1,687
2+300	201,504	200,227		1,277
2+320	201,403	200,729		0,674
2+340	201,303	200,669		0,634
2+360	201,203	200,591		0,612
2+380	201,103	200,523		0,580
2+400	201,003	200,392		0,611
2+420	200,902	200,353		0,549
2+433,516	200,835	200,327		0,508

NOVIEMBRE 2006

ZARAGOZA ALTA VELOCIDAD 2002

POR ENTORNO 3:

Fdo: Juan Manuel Castillo Malo
Arquitecto Colegiado nº 1.646

Fdo: Julio Clúa Martínez
Arquitecto Colegiado nº 1.369

Fdo: J. Ramón López Laborda
I.C.C.P. Colegiado nº 9.046

MA G44/2

DIVISIÓN DE HOJAS

H13	I13	J13
H14	I14	J14

Hoja 2 DE 2

3-2

PERFIL LONGITUDINAL 2

MODIFICACION AISLADA NÚMERO 17 PLAN GENERAL DE ORDENACIÓN URBANA DE ZARAGOZA NUEVA ORDENACIÓN. DOCUMENTOS DE APOYO TEXTO REFUNDIDO

NOVIEMBRE 2006

0 10 20 30 40 50
0 2 4 6 8 10

ESCALAS: Hor.1:2000
Vert. 1:400