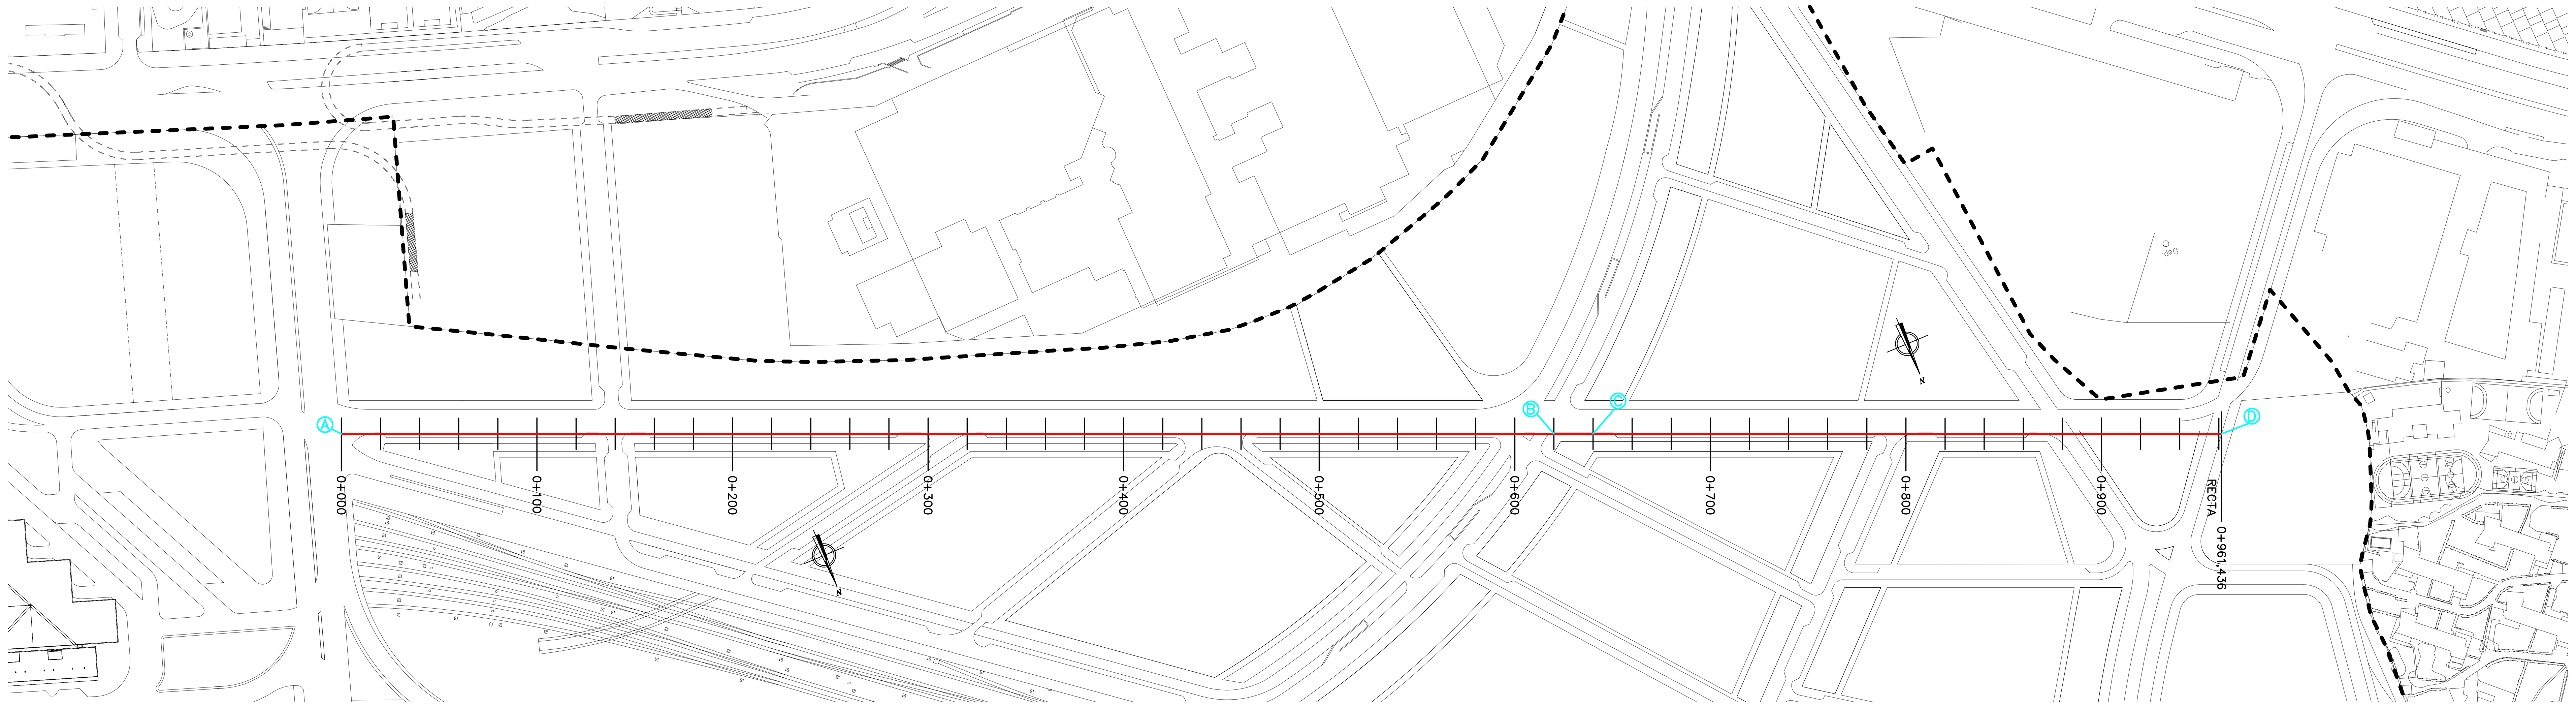

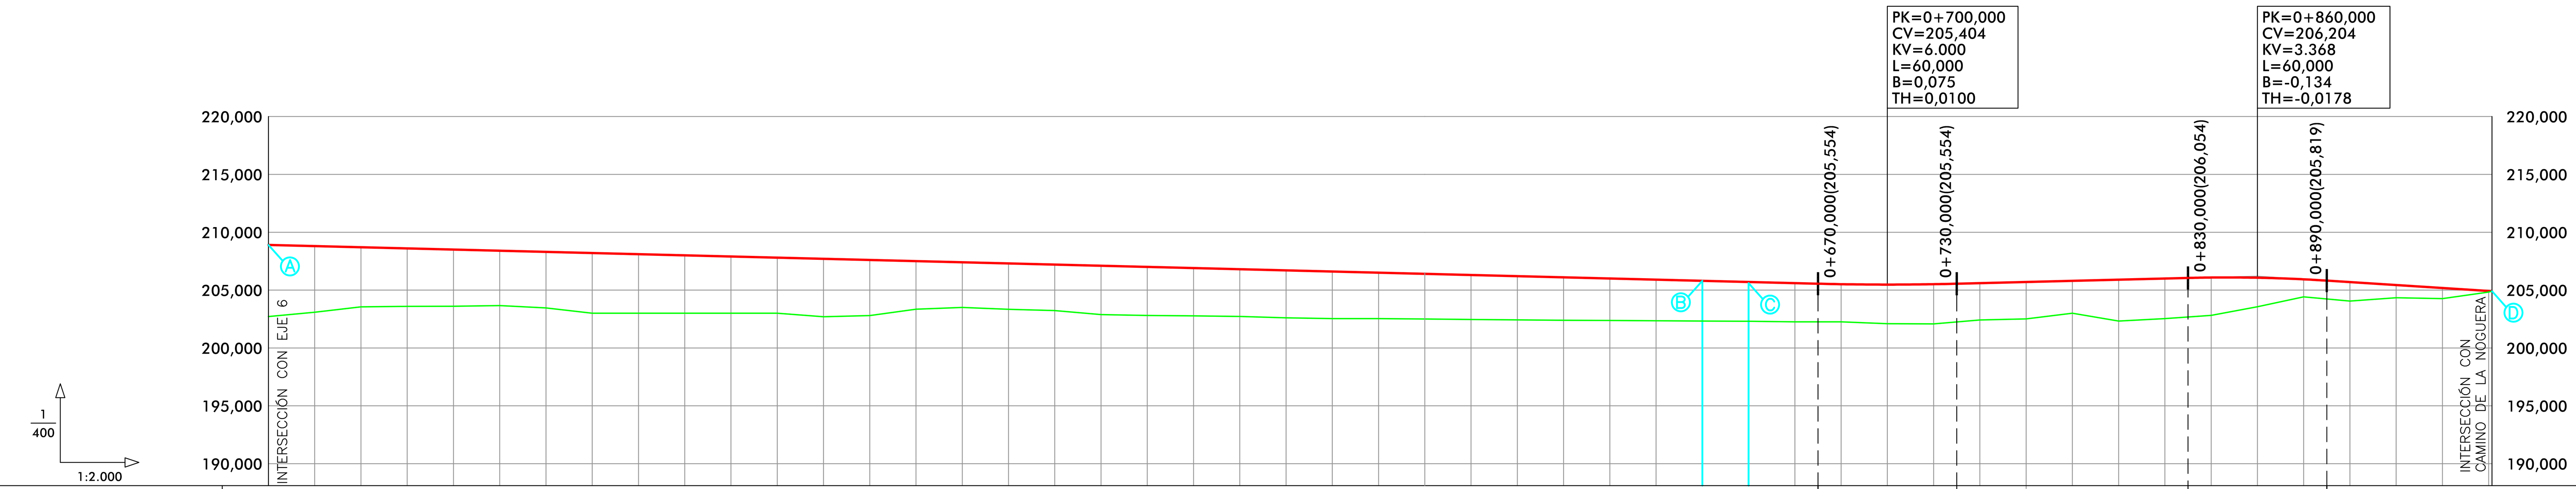

RAMPAS Y PENDIENTES: -0,50% | -0,50% | 0,50% | -1,28%

PROGRESIVAS	0+000	0+020	0+040	0+060	0+080	0+100	0+120	0+140	0+160	0+180
COTAS RASANTE	208,904	208,804	208,704	208,604	208,504	208,404	208,304	208,204	208,104	208,004
COTAS TERRENO	202,715	203,092	203,550	203,594	203,607	203,661	203,460	203,000	203,000	203,000
DIFERENCIAS	6,189	5,712	5,154	5,010	4,897	4,743	4,844	5,204	5,104	5,004

PROGRESIVAS	0+200	0+220	0+240	0+260	0+280	0+300	0+320	0+340	0+360	0+380
COTAS RASANTE	207,904	207,804	207,704	207,604	207,504	207,404	207,304	207,204	207,104	207,004
COTAS TERRENO	203,000	203,000	202,700	202,800	203,350	203,500	203,340	203,230	202,884	202,812
DIFERENCIAS	4,904	4,804	5,004	4,804	4,154	3,904	3,964	3,974	4,220	4,192

PROGRESIVAS	0+400	0+420	0+440	0+460	0+480	0+500	0+520	0+540	0+560	0+580
COTAS RASANTE	206,904	206,804	206,704	206,604	206,504	206,404	206,304	206,204	206,104	206,004
COTAS TERRENO	202,774	202,728	202,605	202,540	202,540	202,505	202,463	202,428	202,397	202,374
DIFERENCIAS	4,130	4,076	4,099	4,064	3,964	3,899	3,841	3,776	3,707	3,630

PROGRESIVAS	0+600	0+620	0+640	0+660	0+680	0+700	0+720	0+740	0+760	0+780
COTAS RASANTE	205,904	205,804	205,704	205,604	205,512	205,479	205,512	205,604	205,704	205,804
COTAS TERRENO	202,347	202,323	202,305	202,260	202,260	202,099	202,081	202,422	202,514	203,000
DIFERENCIAS	3,557	3,481	3,399	3,344	3,252	3,380	3,431	3,182	3,190	2,804

PROGRESIVAS	0+800	0+820	0+840	0+860	0+880	0+900	0+920	0+940	0+960	0+961,436
COTAS RASANTE	205,904	206,004	206,089	206,070	205,933	205,691	205,435	205,179	204,922	204,904
COTAS TERRENO	202,328	202,541	202,820	203,558	204,420	204,054	204,339	204,264	204,829	204,869
DIFERENCIAS	3,576	3,463	3,269	2,512	1,513	1,637	1,096	0,915	0,093	0,035

NOVIEMBRE 2006

ZARAGOZA ALTA VELOCIDAD 2002

POR ENTORNO 3:

Fdo: Juan Manuel Castillo Malo
Arquitecto Colegiado nº 1.646

Fdo: Julio Clúa Martínez
Arquitecto Colegiado nº 1.369

Fdo: J. Ramón López Laborda
I.C.C.P. Colegiado nº 9.046

MA G44/2

DIVISIÓN DE HOJAS

H13	I13	J13
H14	I14	J14

3-9

PERFIL LONGITUDINAL 9

MODIFICACION AISLADA NÚMERO 17 PLAN GENERAL DE ORDENACIÓN URBANA DE ZARAGOZA NUEVA ORDENACIÓN. DOCUMENTOS DE APOYO TEXTO REFUNDIDO

NOVIEMBRE 2006

0 10 20 30 40 50
0 2 4 6 8 10

ESCALAS: Hor.1:2000
Vert. 1:400